



Projekt B) Ersatzneubau Einfachturnhalle mit Mantelnutzung

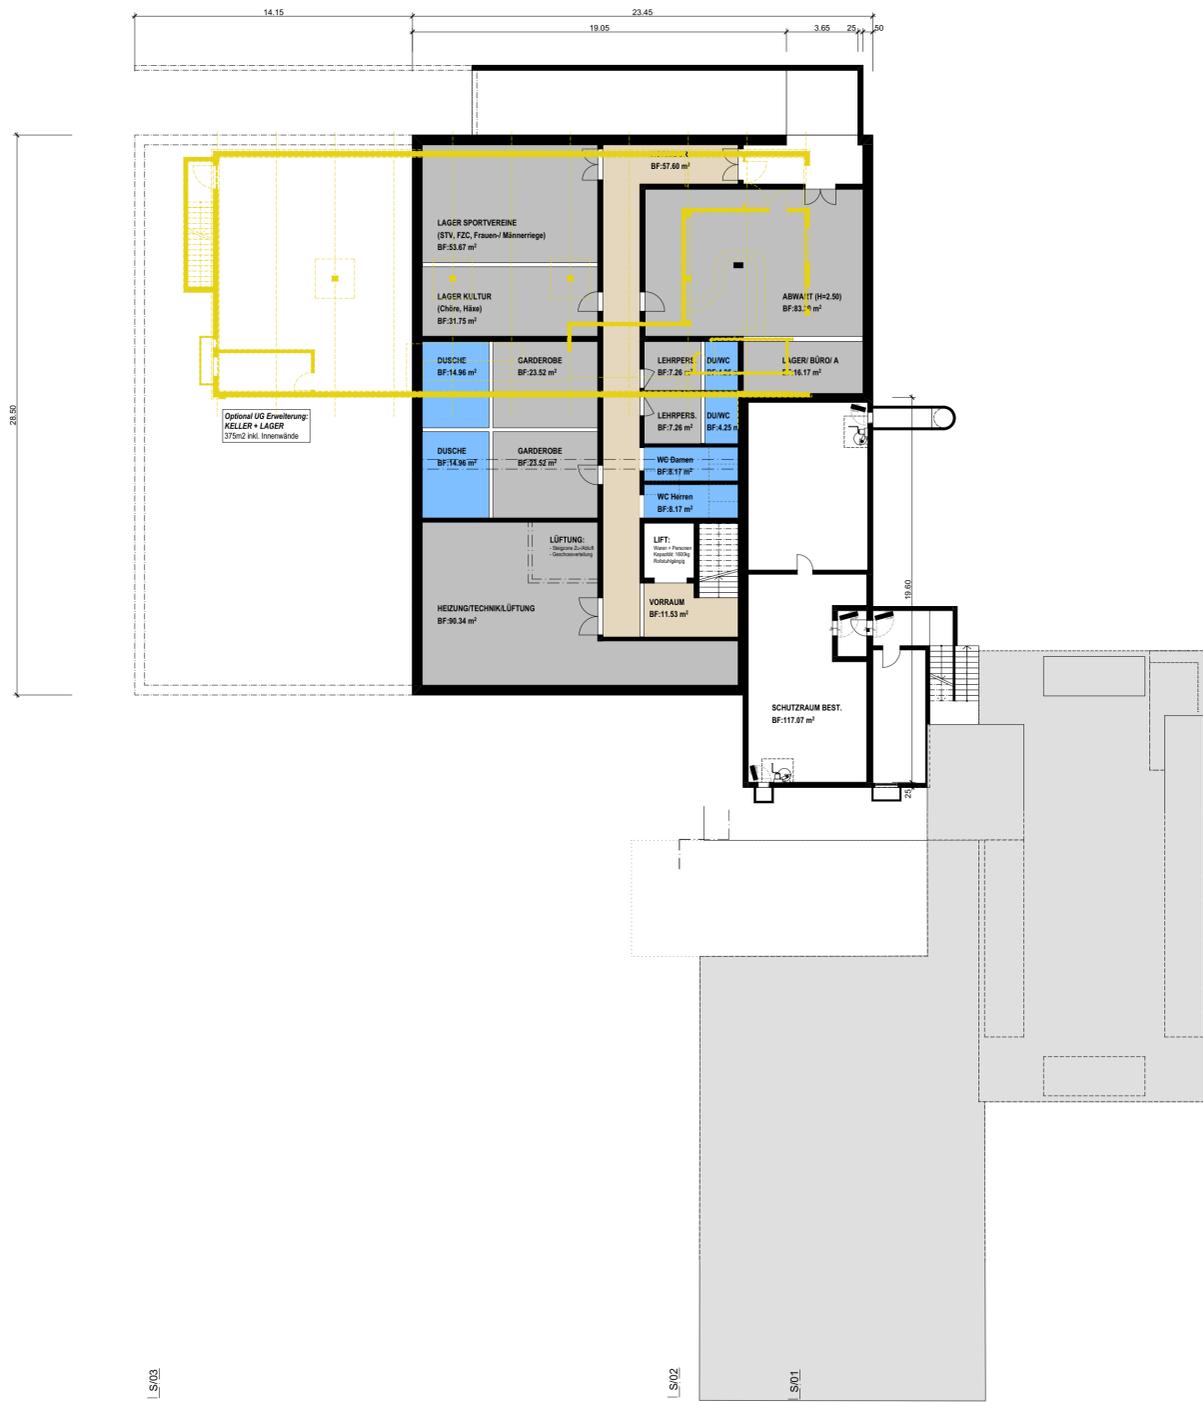

OBJEKT: NEUBAU MEHRZWECKGEBÄUDE, Oberdorf 9, 5637 Beinwil/Freiamt		PL.GR.: A3		PL.NR. 134.000	
BAUHERR: Einwohnergemeinde Beinwil/Freiamt, Gemeinderat, Kirchfeld 5, 5637 Beinwil/Freiamt		DATUM: 28.01.2025 / SC		INDEX: .	
BAUEINGABE MST. 1:500		REV.: 26.03.2025			
SITUATION					
ZIMMERMANN ARCHITEKTEN AG · SCHIBIWEG 7 · 6006 LUZERN · T 041 420 55 30 · www.zimmermann-arch.ch					



S/04
S/05
S/06

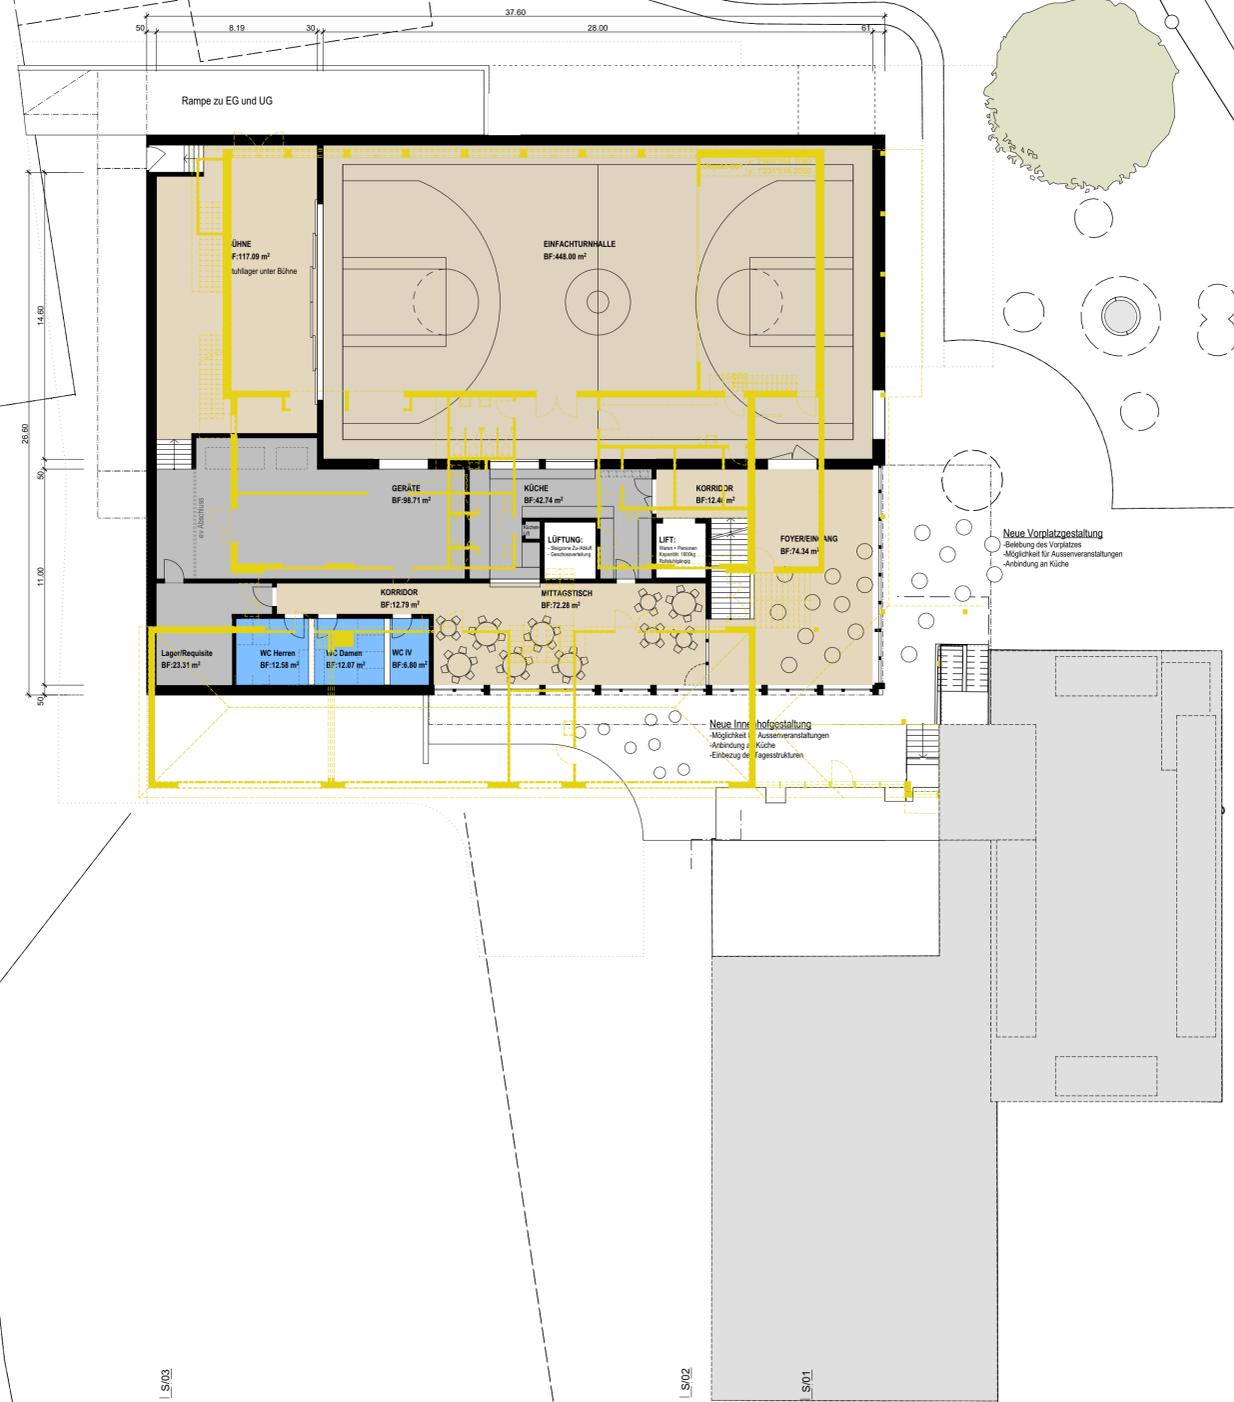

S/04
S/05
S/06

422404012

Feuerv
1:200

Ebene -1

UNTERGESCHOSS


1:200


Ebene 0

ERDGESCHOSS

OBJEKT: NEUBAU MEHRZWECKGEBÄUDE, Oberdorf 9, 5637 Beinwil/Freiamt
BAUHERR: Einwohnergemeinde Beinwil/Freiamt, Gemeinderat, Kirchfeld 5, 5637 Beinwil/Freiamt
 BAUEINGABE: MST. 1:200
GRUNDRISSE UG + EG (inkl. Abbruch)
 ZIMMERMANN ARCHITEKTEN AG · SCHIBIWEG 7 · 6006 LUZERN · T 041 420 55 30 · www.zimmermann-arch.ch

Projekt B) Ersatzneubau Einfachturnhalle mit Mantelnutzung

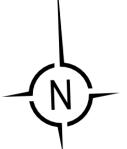

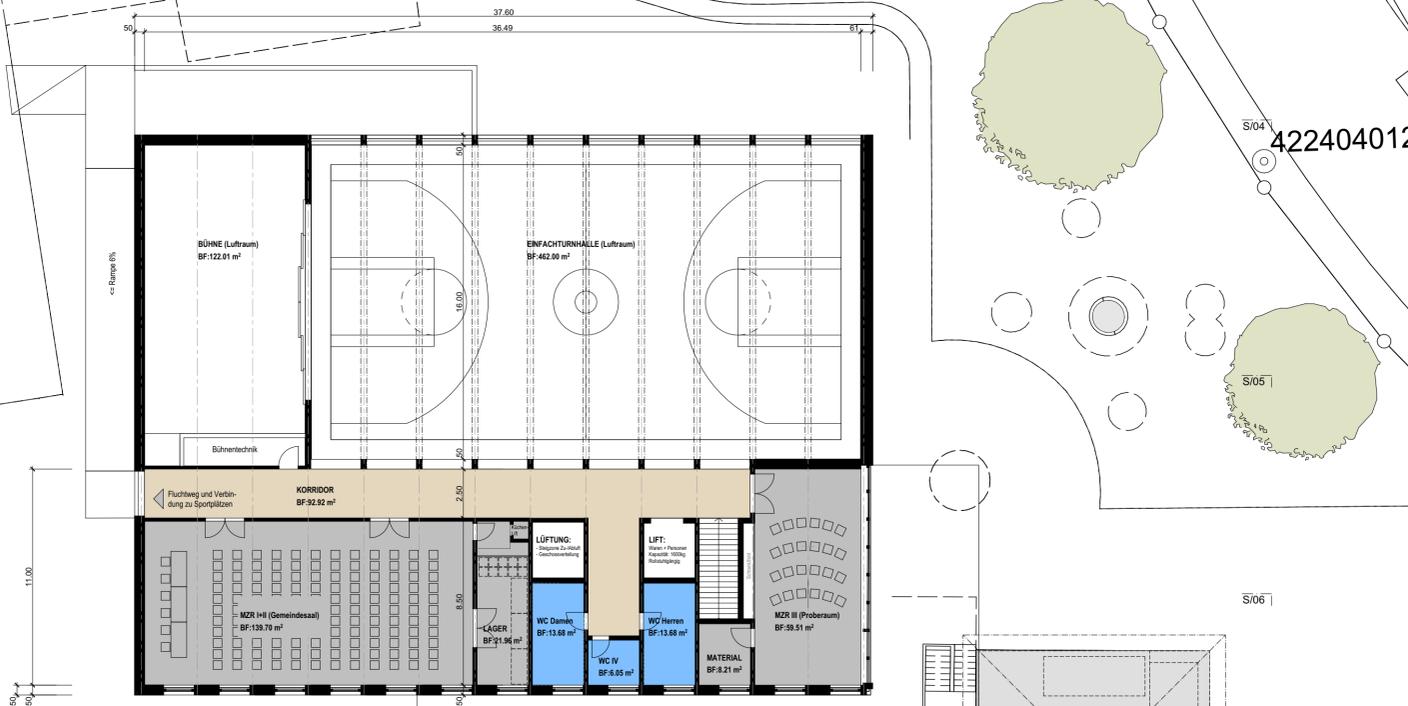


MZR III
Ersatzsaal (ev. unterfahbar (max. 140 Sitzplätze))
Schule
Gemeinde
Freizeitanlage
Musikgesellschaft
Jugendfreizeitanlage (Ersatz für Parkkeller)
STV (Ersatz für Parkkeller)
Bücherhalle (Ersatz für Parkkeller)
Musikschule (Ersatz für Parkkeller)

Musikzimmer Schule
Musikinstrumentierende Schule
Männerchor

422404012

Feuerm

1:200

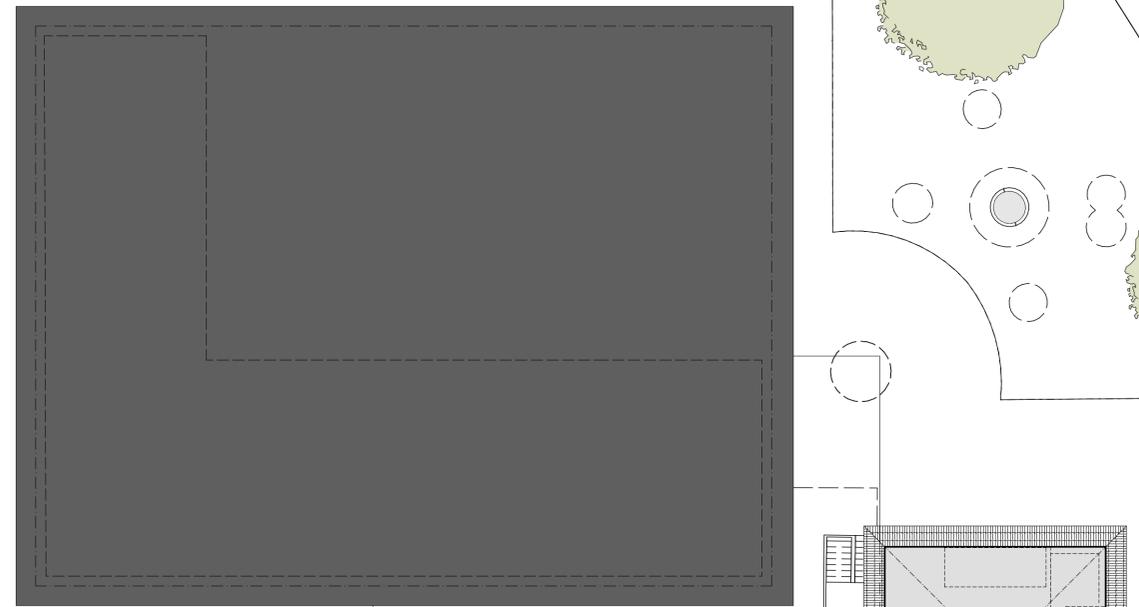

422404012

Feuerm

1:200

EBENE 1

OBERGESCHOSS


EBENE 2

DACHAUFSICHT


aro zi
OBJEKT: NEUBAU MEHRZWECKGEBÄUDE, Oberdorf 9, 5637 Beinwil/Freiamt
BAUHERR: Einwohnergemeinde Beinwil/Freiamt, Gemeinderat, Kirchfeld 5, 5637 Beinwil/Freiamt
BAUEINGABE: MST. 1:200
PL GR.: 80 x 50
DATUM: 28.01.2025 / SC
REV.: 26.03.2025
PL.NR. 134.003
INDEX: .
ZIMMERMANN ARCHITEKTEN AG · SCHIBIWEG 7 · 6006 LUZERN · T 041 420 55 30 · www.zimmermann-arch.ch

Projekt B) Ersatzneubau Einfachturnhalle mit Mantelnutzung



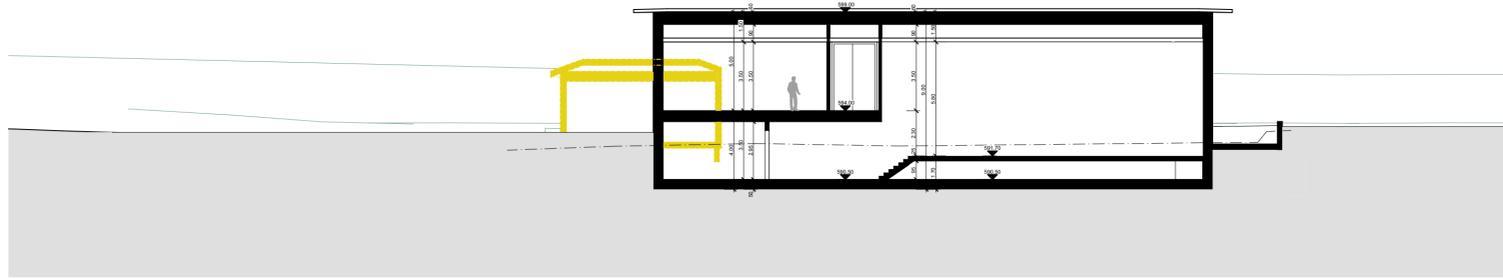


S/03 SCHNITT 1:200

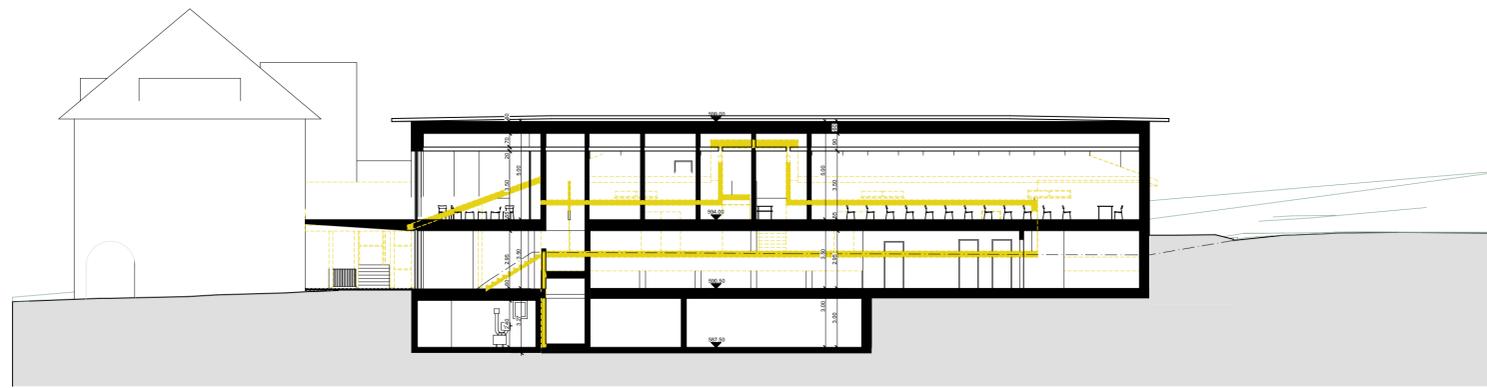

S/06 SCHNITT 1:200




S/02 SCHNITT 1:200

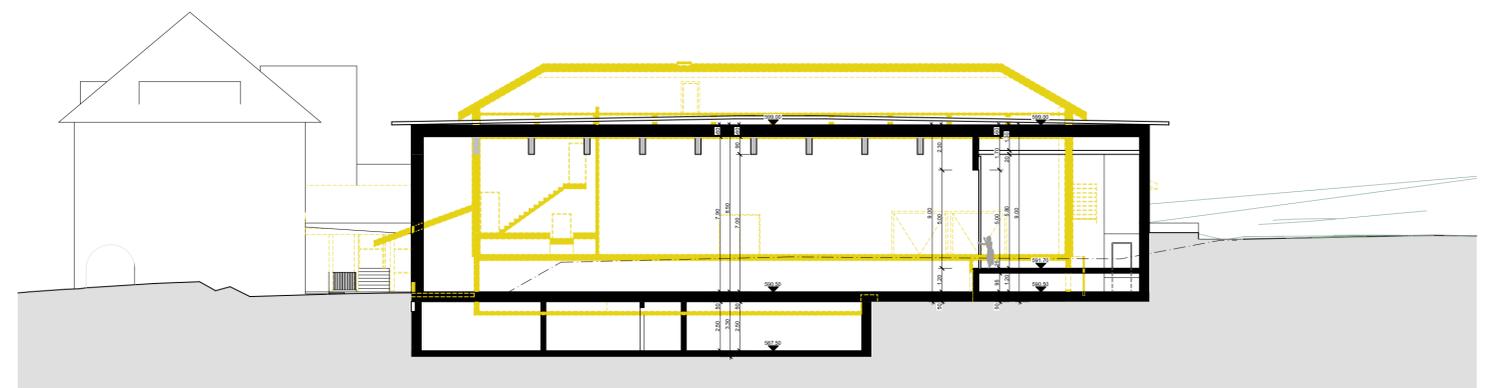


S/05 SCHNITT 1:200




S/01 SCHNITT 1:200

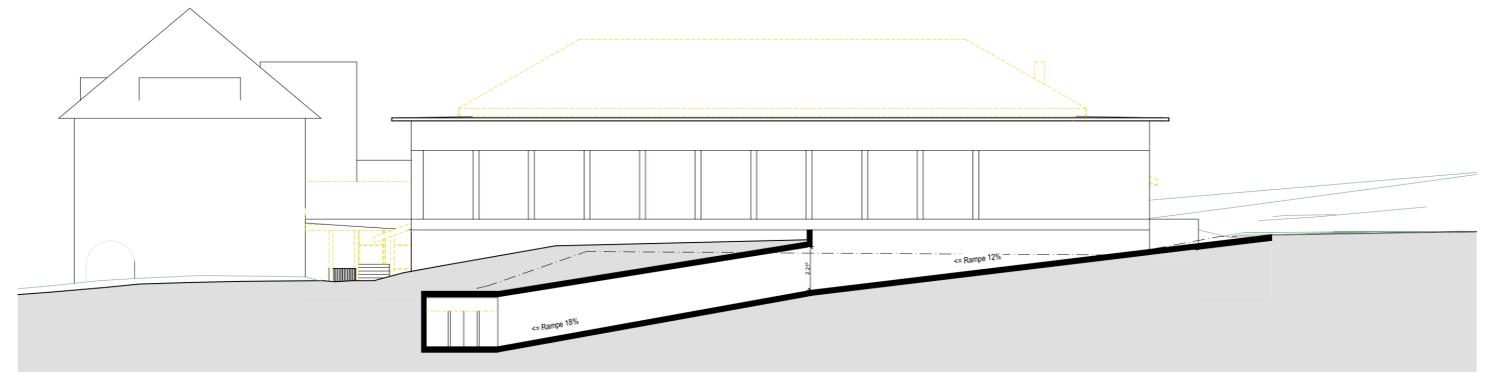


S/04 SCHNITT 1:200

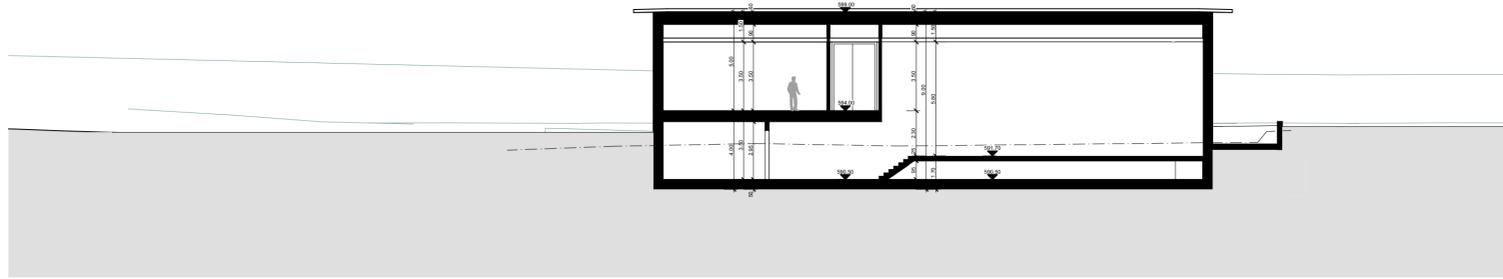


S/03 SCHNITT 1:200

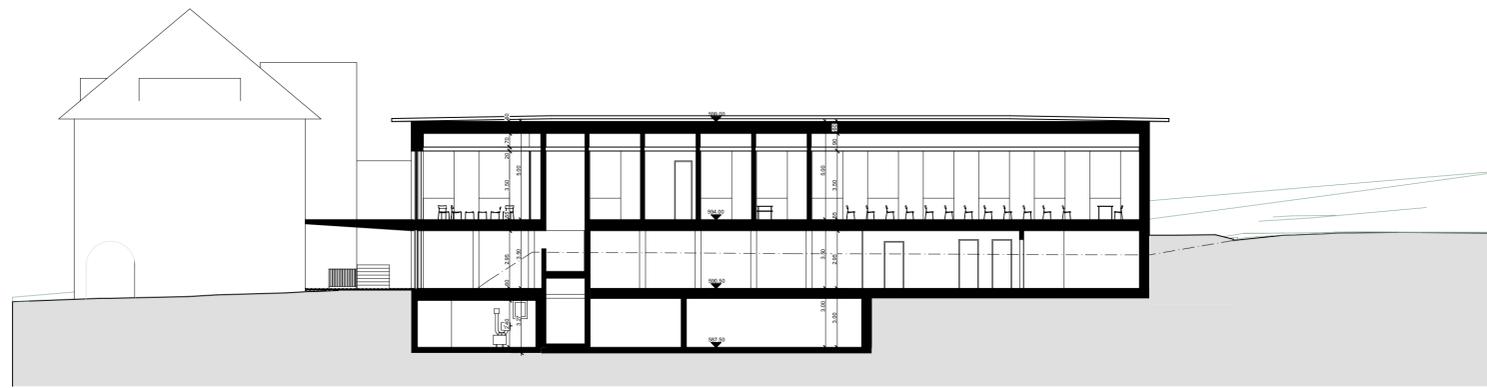


S/06 SCHNITT 1:200

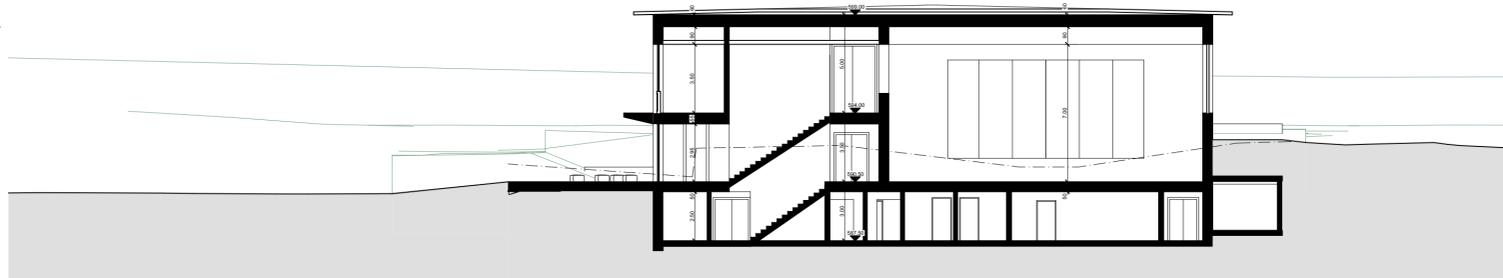


S/02 SCHNITT 1:200

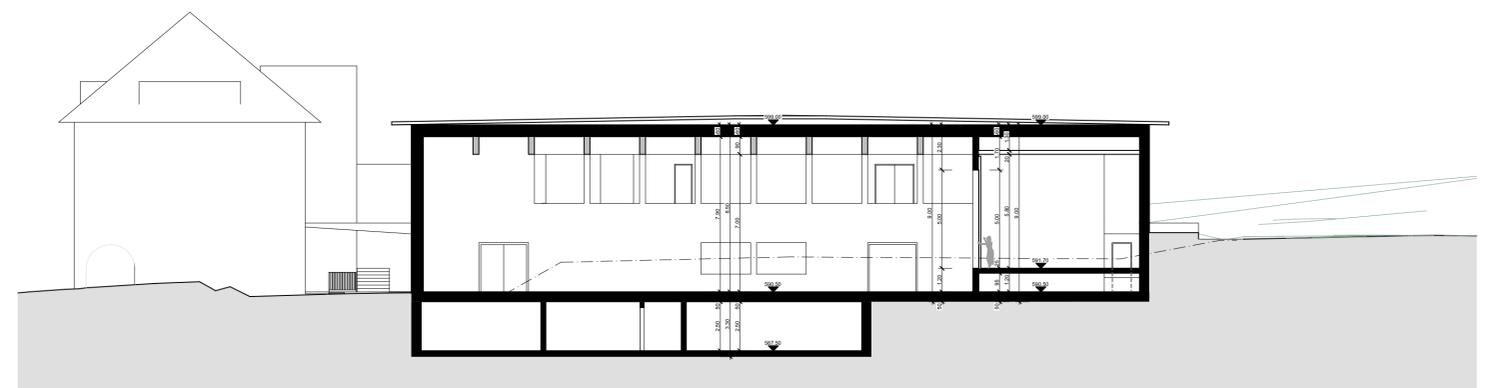

S/05 SCHNITT 1:200

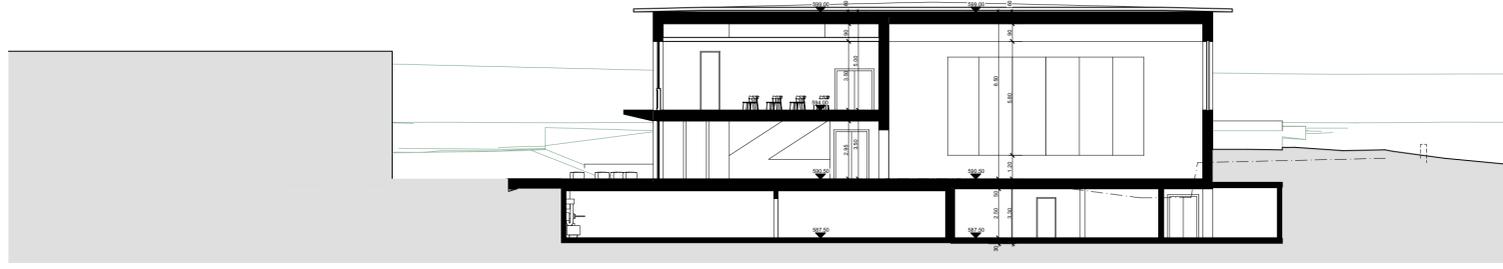

S/01 SCHNITT 1:200

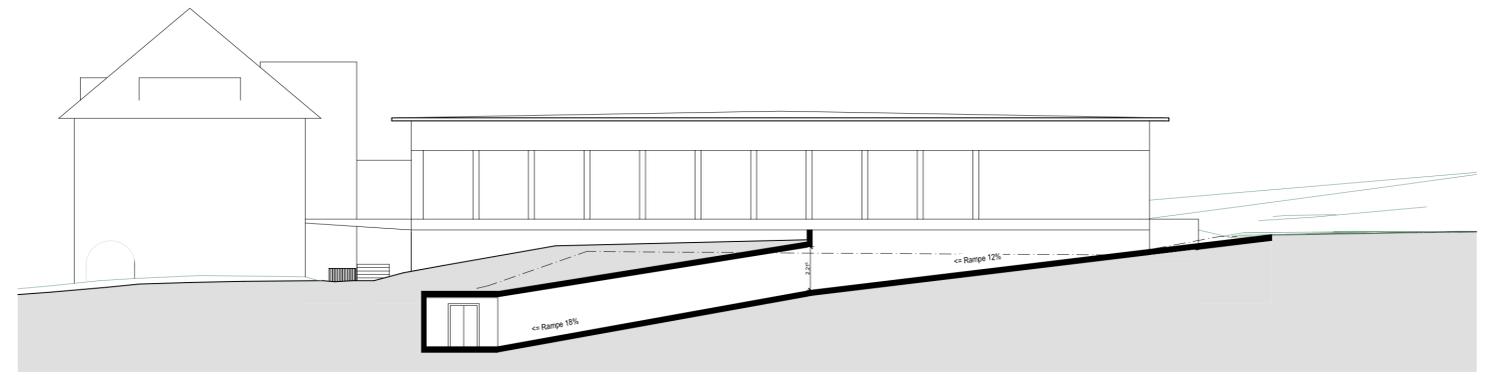


S/04 SCHNITT 1:200



Perspektive Nordost

1:250

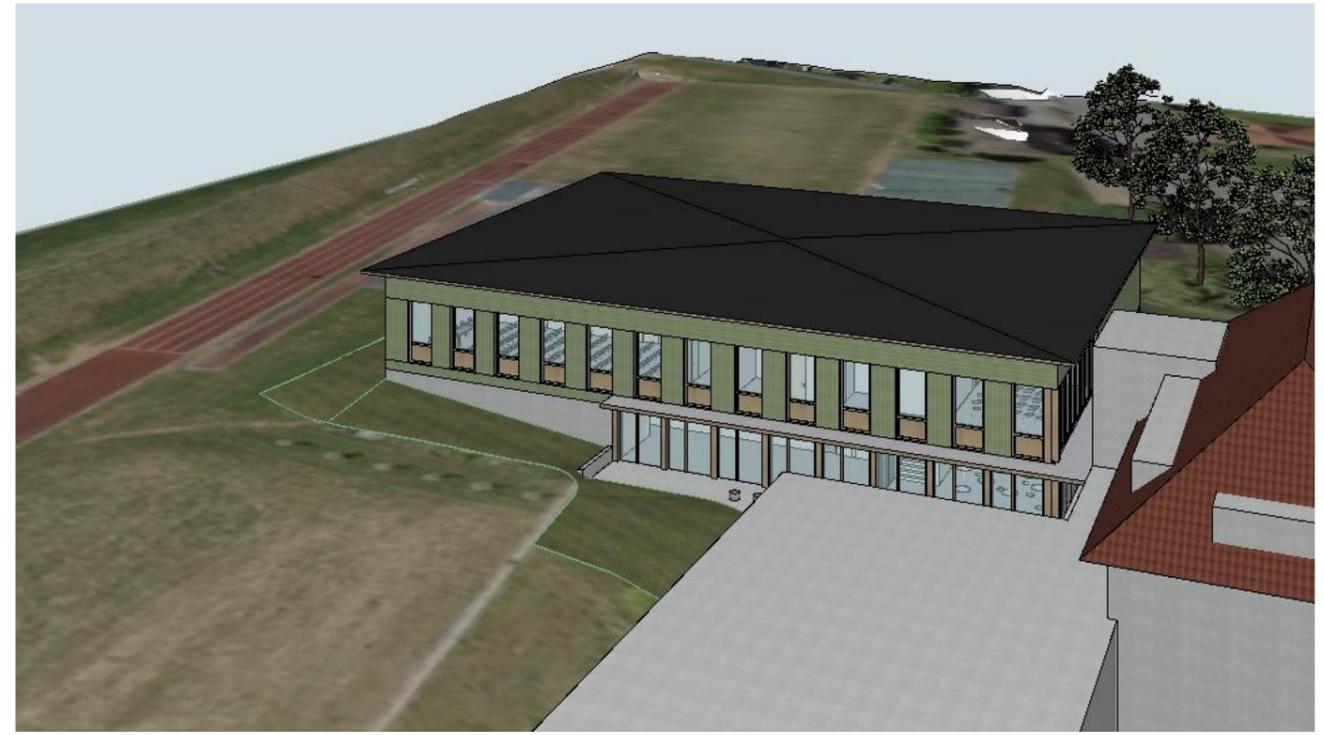


Perspektive Südost

1:200




Perspektive Südwest

1:200

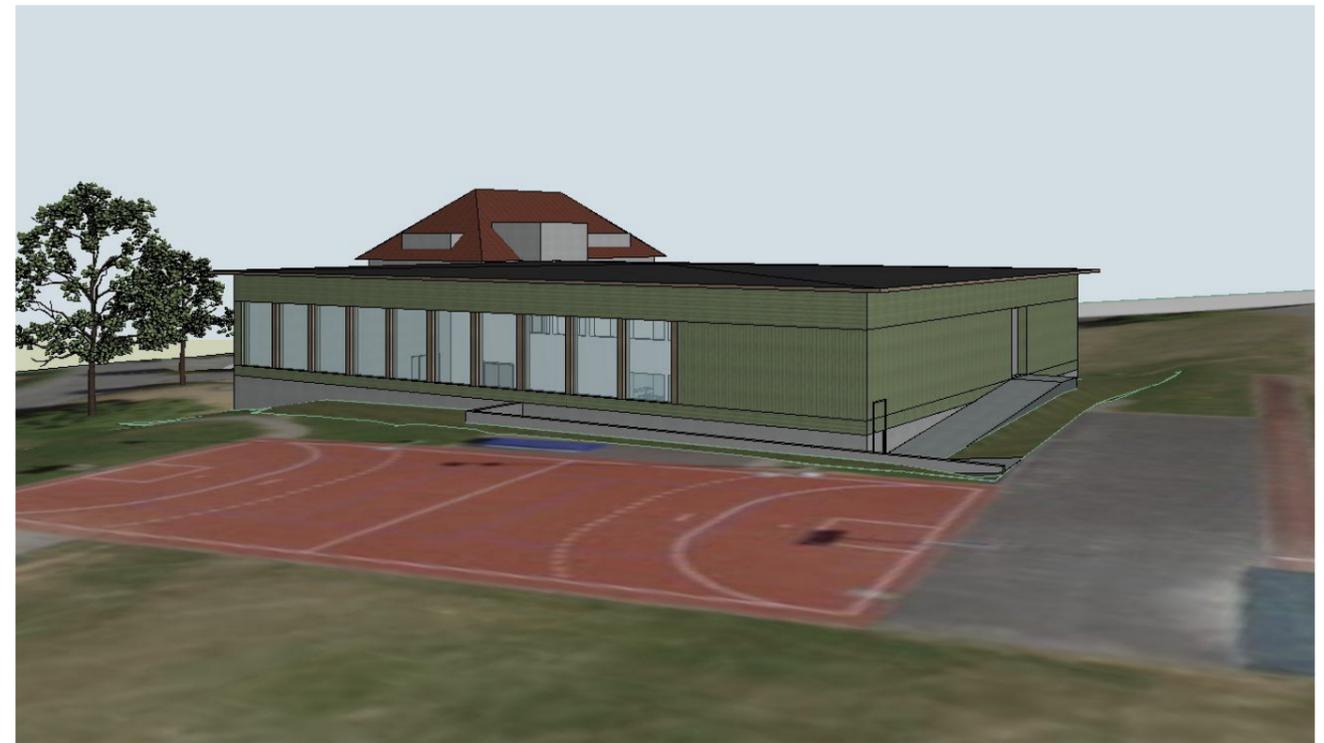

Perspektive Nordwest

1:250

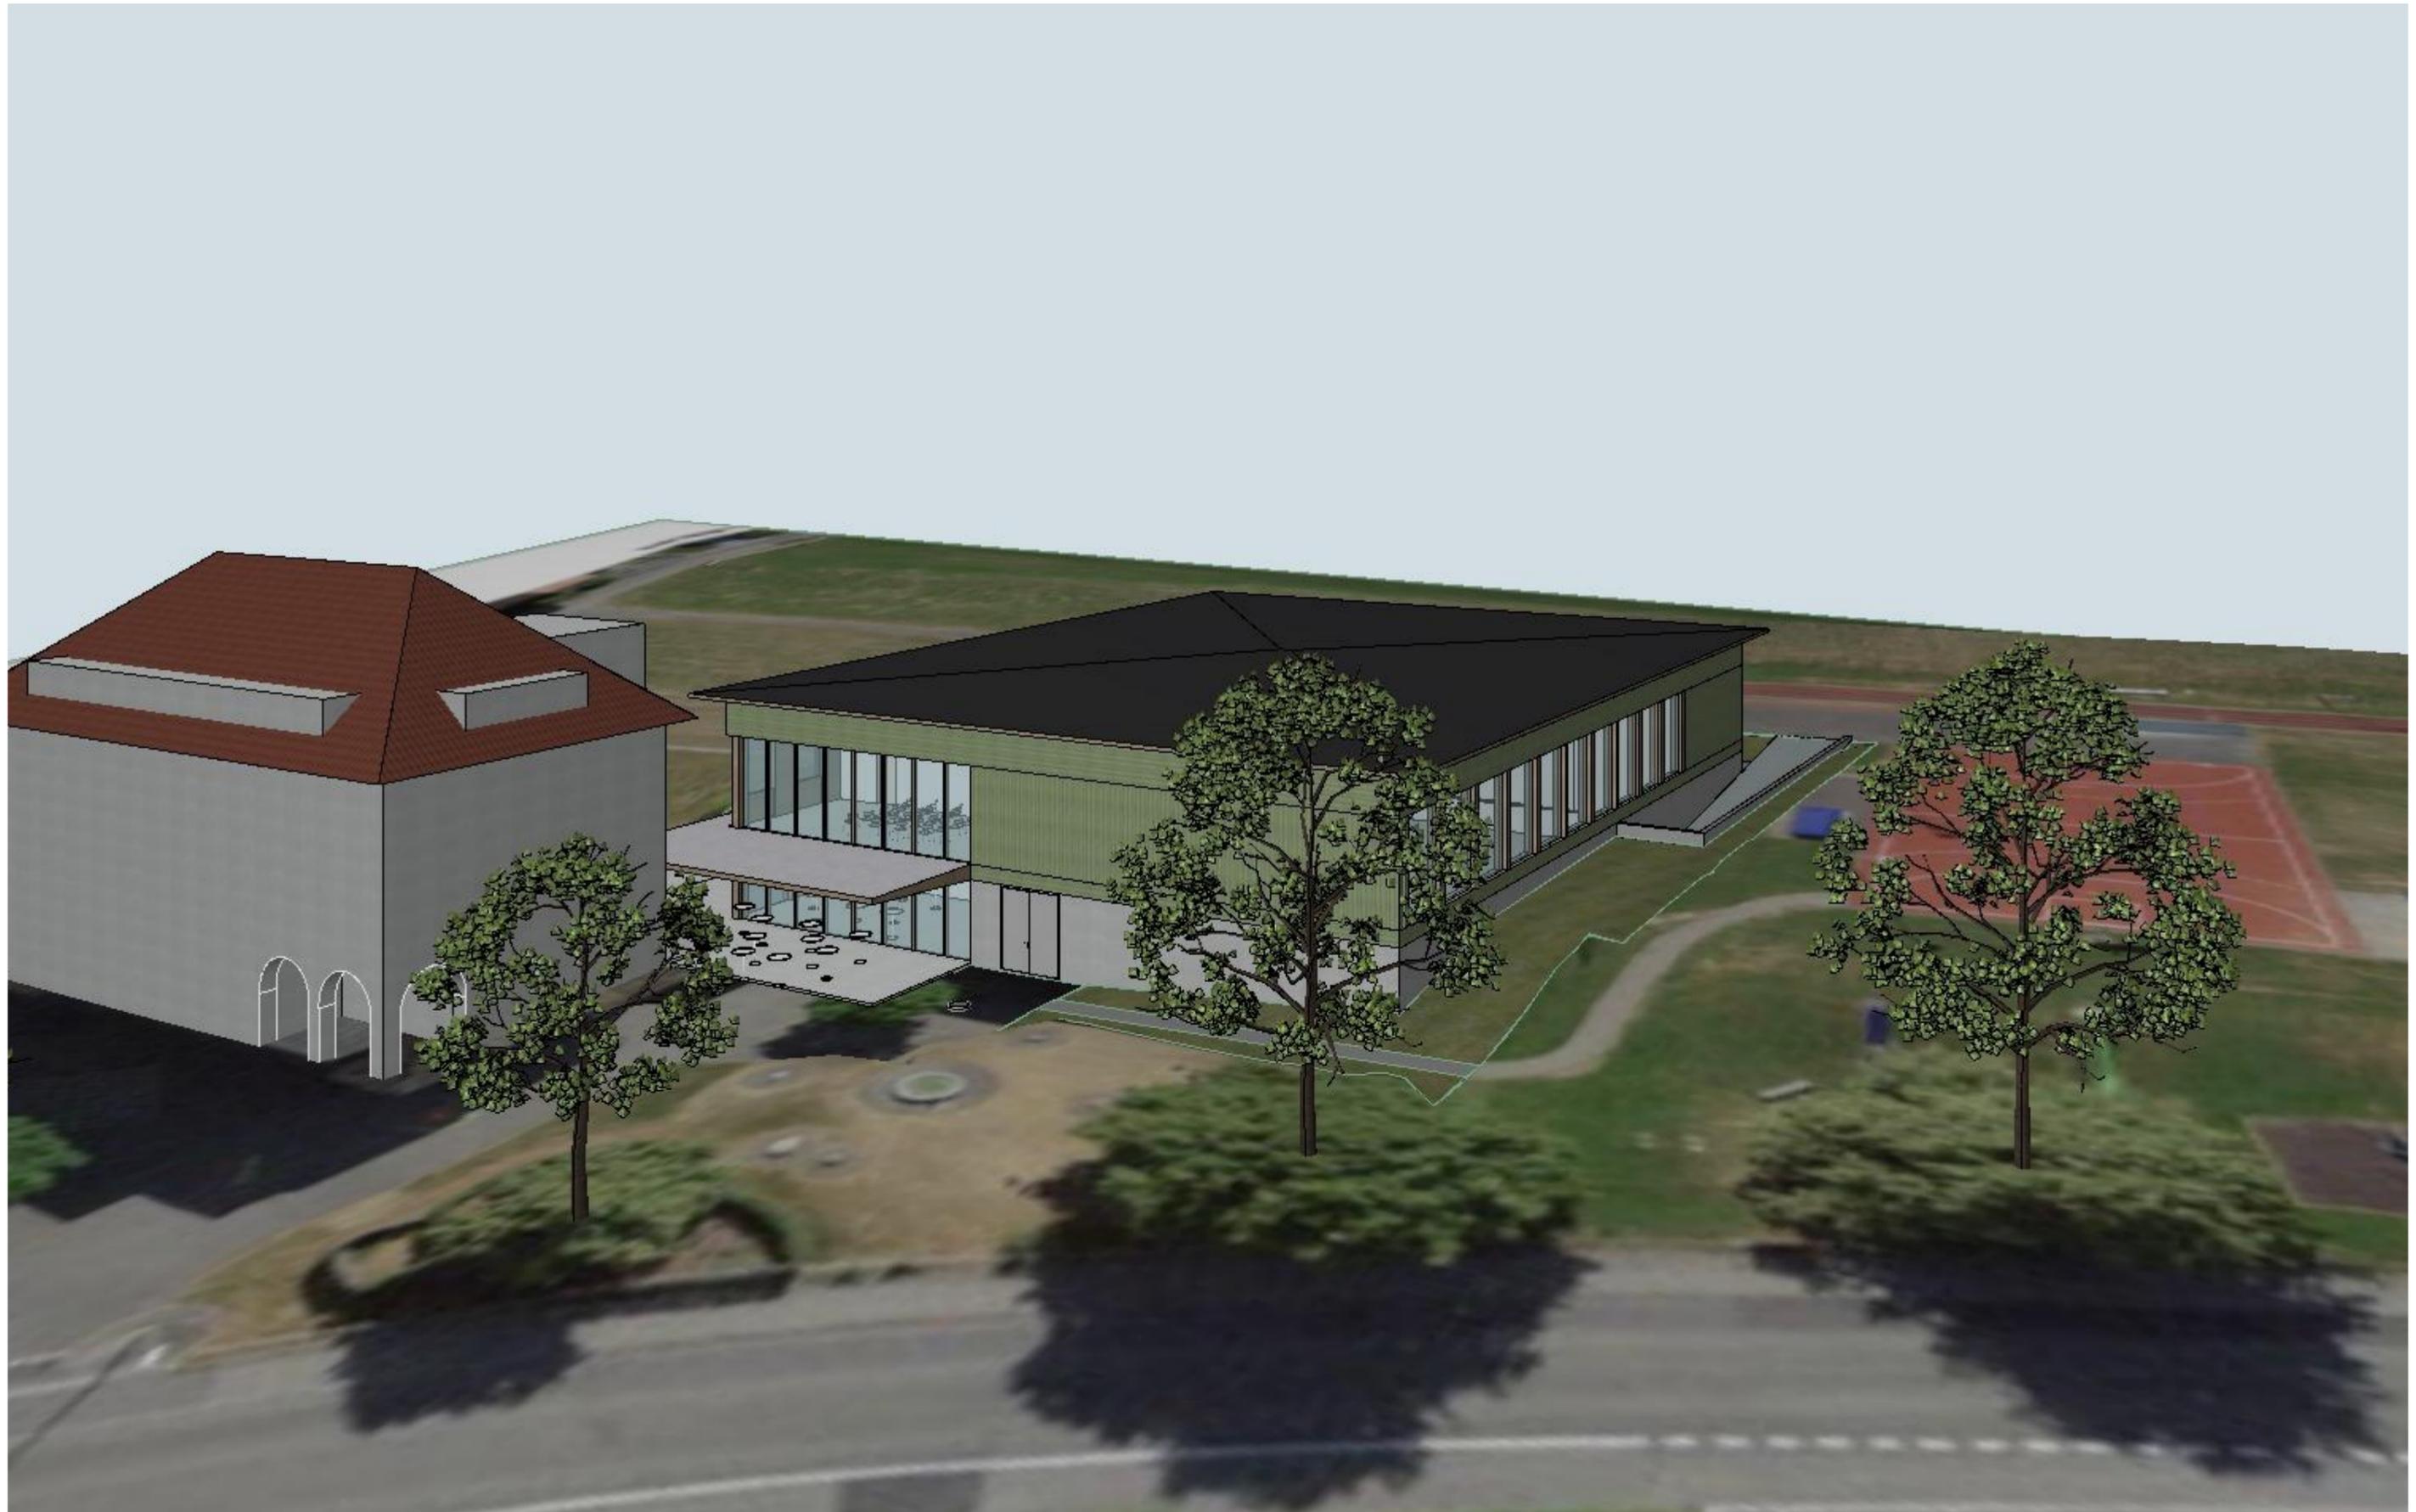

Gesamtensemble Nordost

