



Projekt A) Ersatzneubau Doppelturnhalle mit Mantelnutzung



OBJEKT: NEUBAU MEHRZWECKGEBÄUDE, Oberdorf 9, 5637 Beinwil/Freiamt
BAUHERR: Einwohnergemeinde Beinwil/Freiamt, Gemeinderat, Kirchfeld 5, 5637 Beinwil/Freiamt

BAUEINGABE MST. 1:500

SITUATION

PL.GR.: A3
DATUM: 10.04.2024 / SC
REV.: 26.03.2025

PL.NR. 134.000
INDEX: .

Ebene -1

UNTERGESCHOSS

1:200

Ebene 0

ERDGESCHOSS

Feuer

1:200

ari




zi

OBJEKT: NEUBAU MEHRZWECKGEBÄUDE, Oberdorf 9, 5637 Beinwil/Freiamt

BAUHERR: Einwohnergemeinde Beinwil/Freiamt, Gemeinderat, Kirchfeld 5, 5637 Beinwil/Freiamt

BAUEINGABE	MST. 1:200	PL GR.: 80 x 50
GRUNDRISSSE UG + EG (inkl. Abbruch)		PL NR. 134.001
ZIMMERMANN ARCHITEKTEN AG · SCHIBIWEG 7 · 6006 LUZERN · T 041 420 55 30 · www.zimmermann-arch.ch		DATUM: 10.04.2024 / SC
		REV.: 26.03.2025
		INDEX: .

Projekt A) Ersatzneubau Doppelturnhalle mit Mantelnutzung

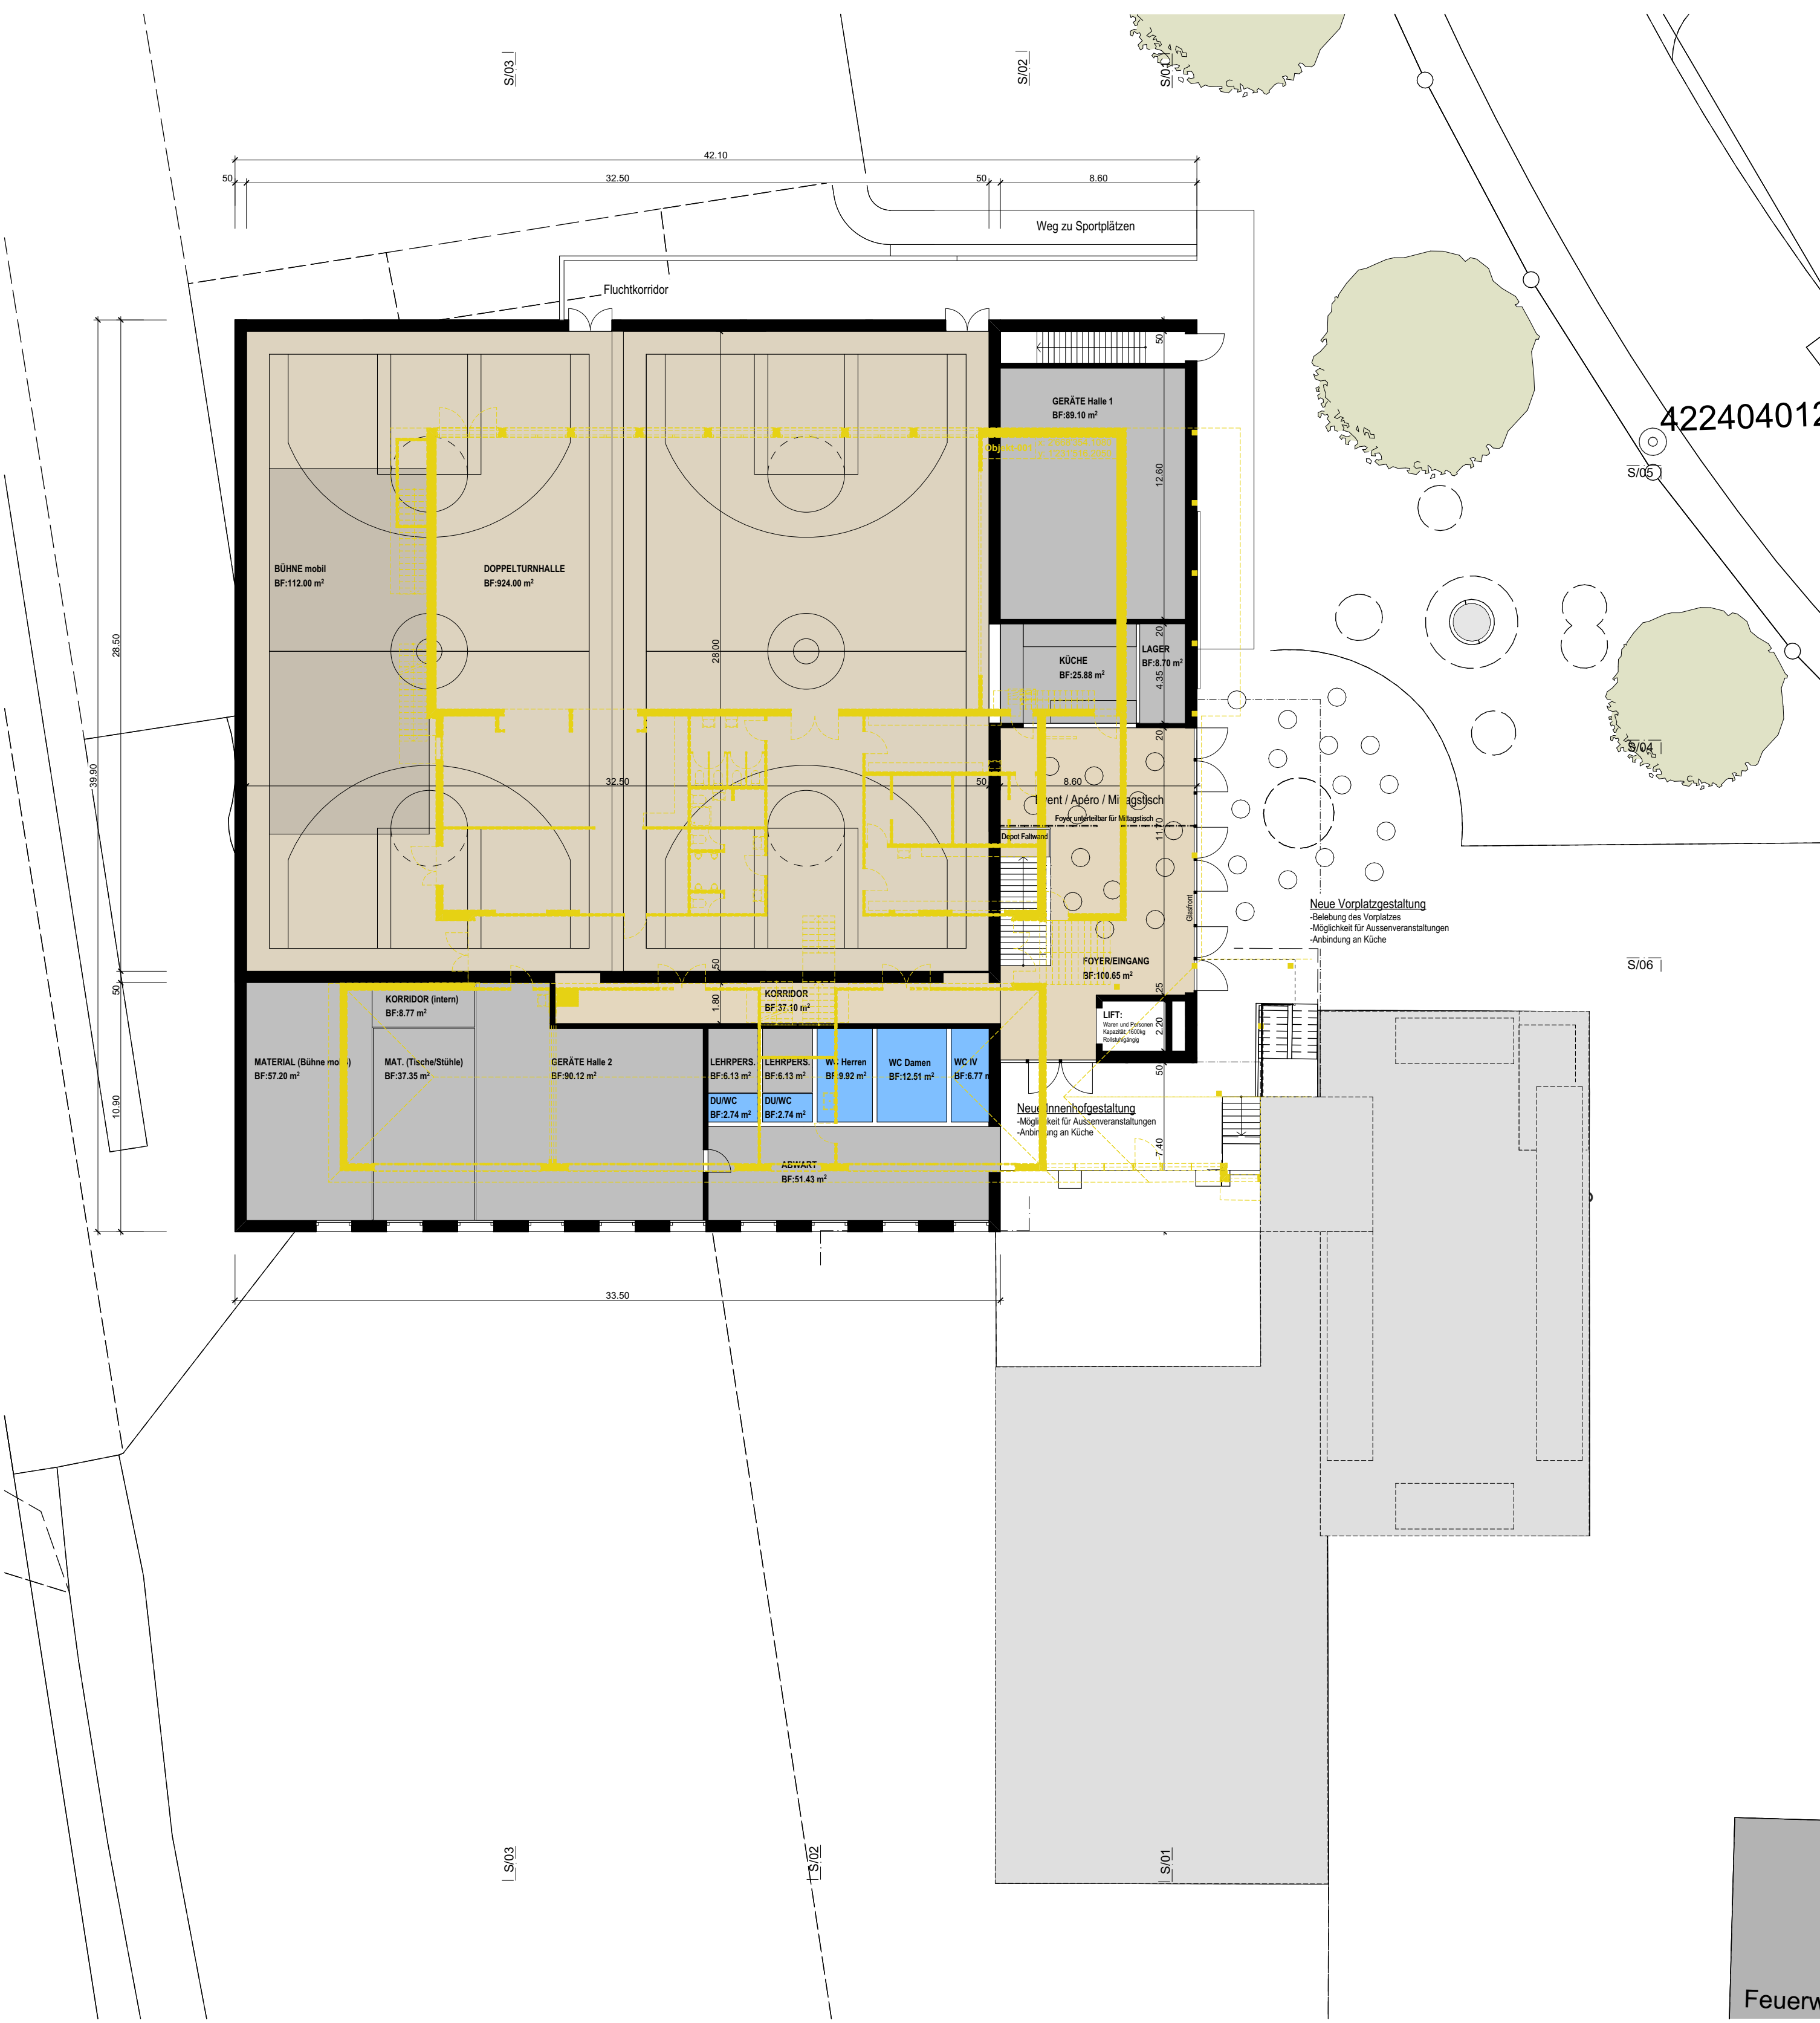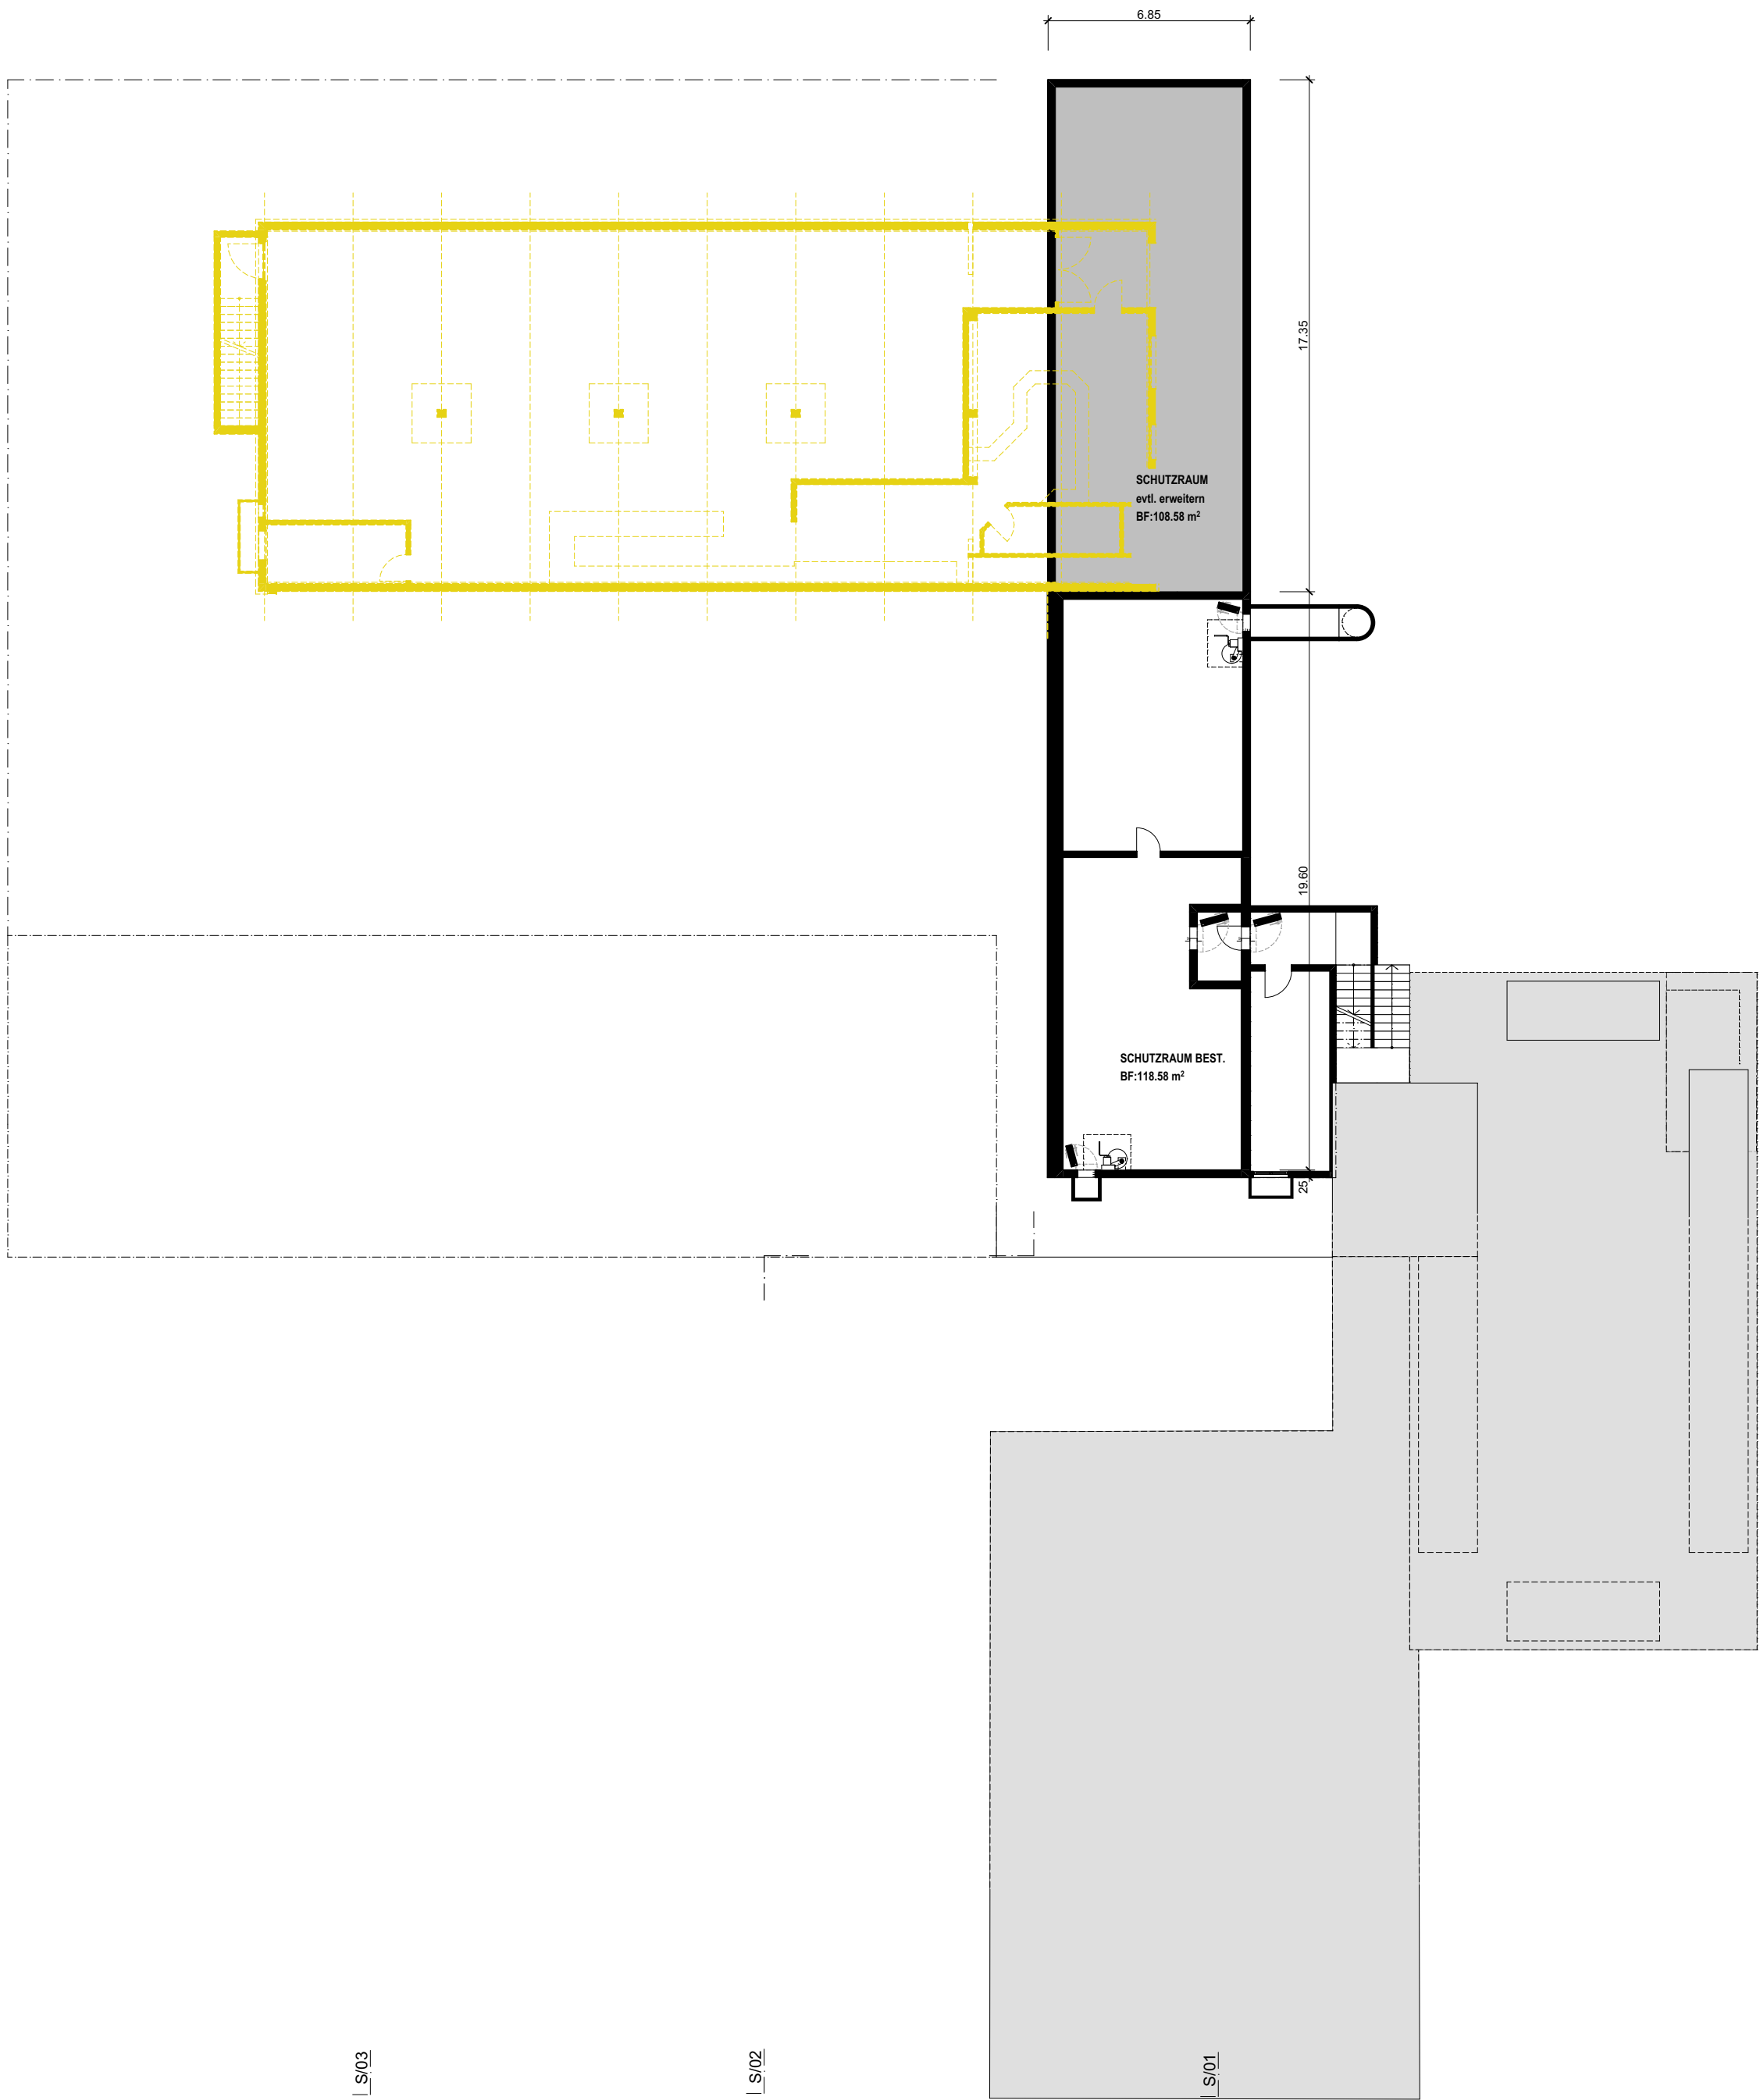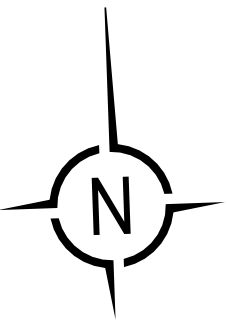

Ebene -1

UNTERGESCHOSS

1:200

Ebene 0

ERDGESCHOSS

Feuerm

1:200

ar

zi

OBJEKT: NEUBAU MEHRZWECKGEBÄUDE, Oberdorf 9, 5637 Beinwil/Freiamt

BAUHERR: Einwohnergemeinde Beinwil/Freiamt, Gemeinderat, Kirchfeld 5, 5637 Beinwil/Freiamt

BAUEINGABE: MST. 1:200

PL.NR. 134.002

DATUM: 10.04.2024 / SC


REV.: 26.03.2025


ZIMMERMANN ARCHITEKTEN AG · SCHIBIWEG 7 · 6006 LUZERN · T 041 420 55 30 · www.zimmermann-arch.ch

PL.GR.: 80 x 50


INDEX: .

Projekt A) Ersatzneubau Doppelturnhalle mit Mantelnutzung

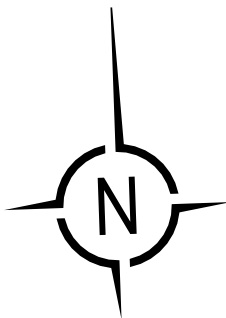


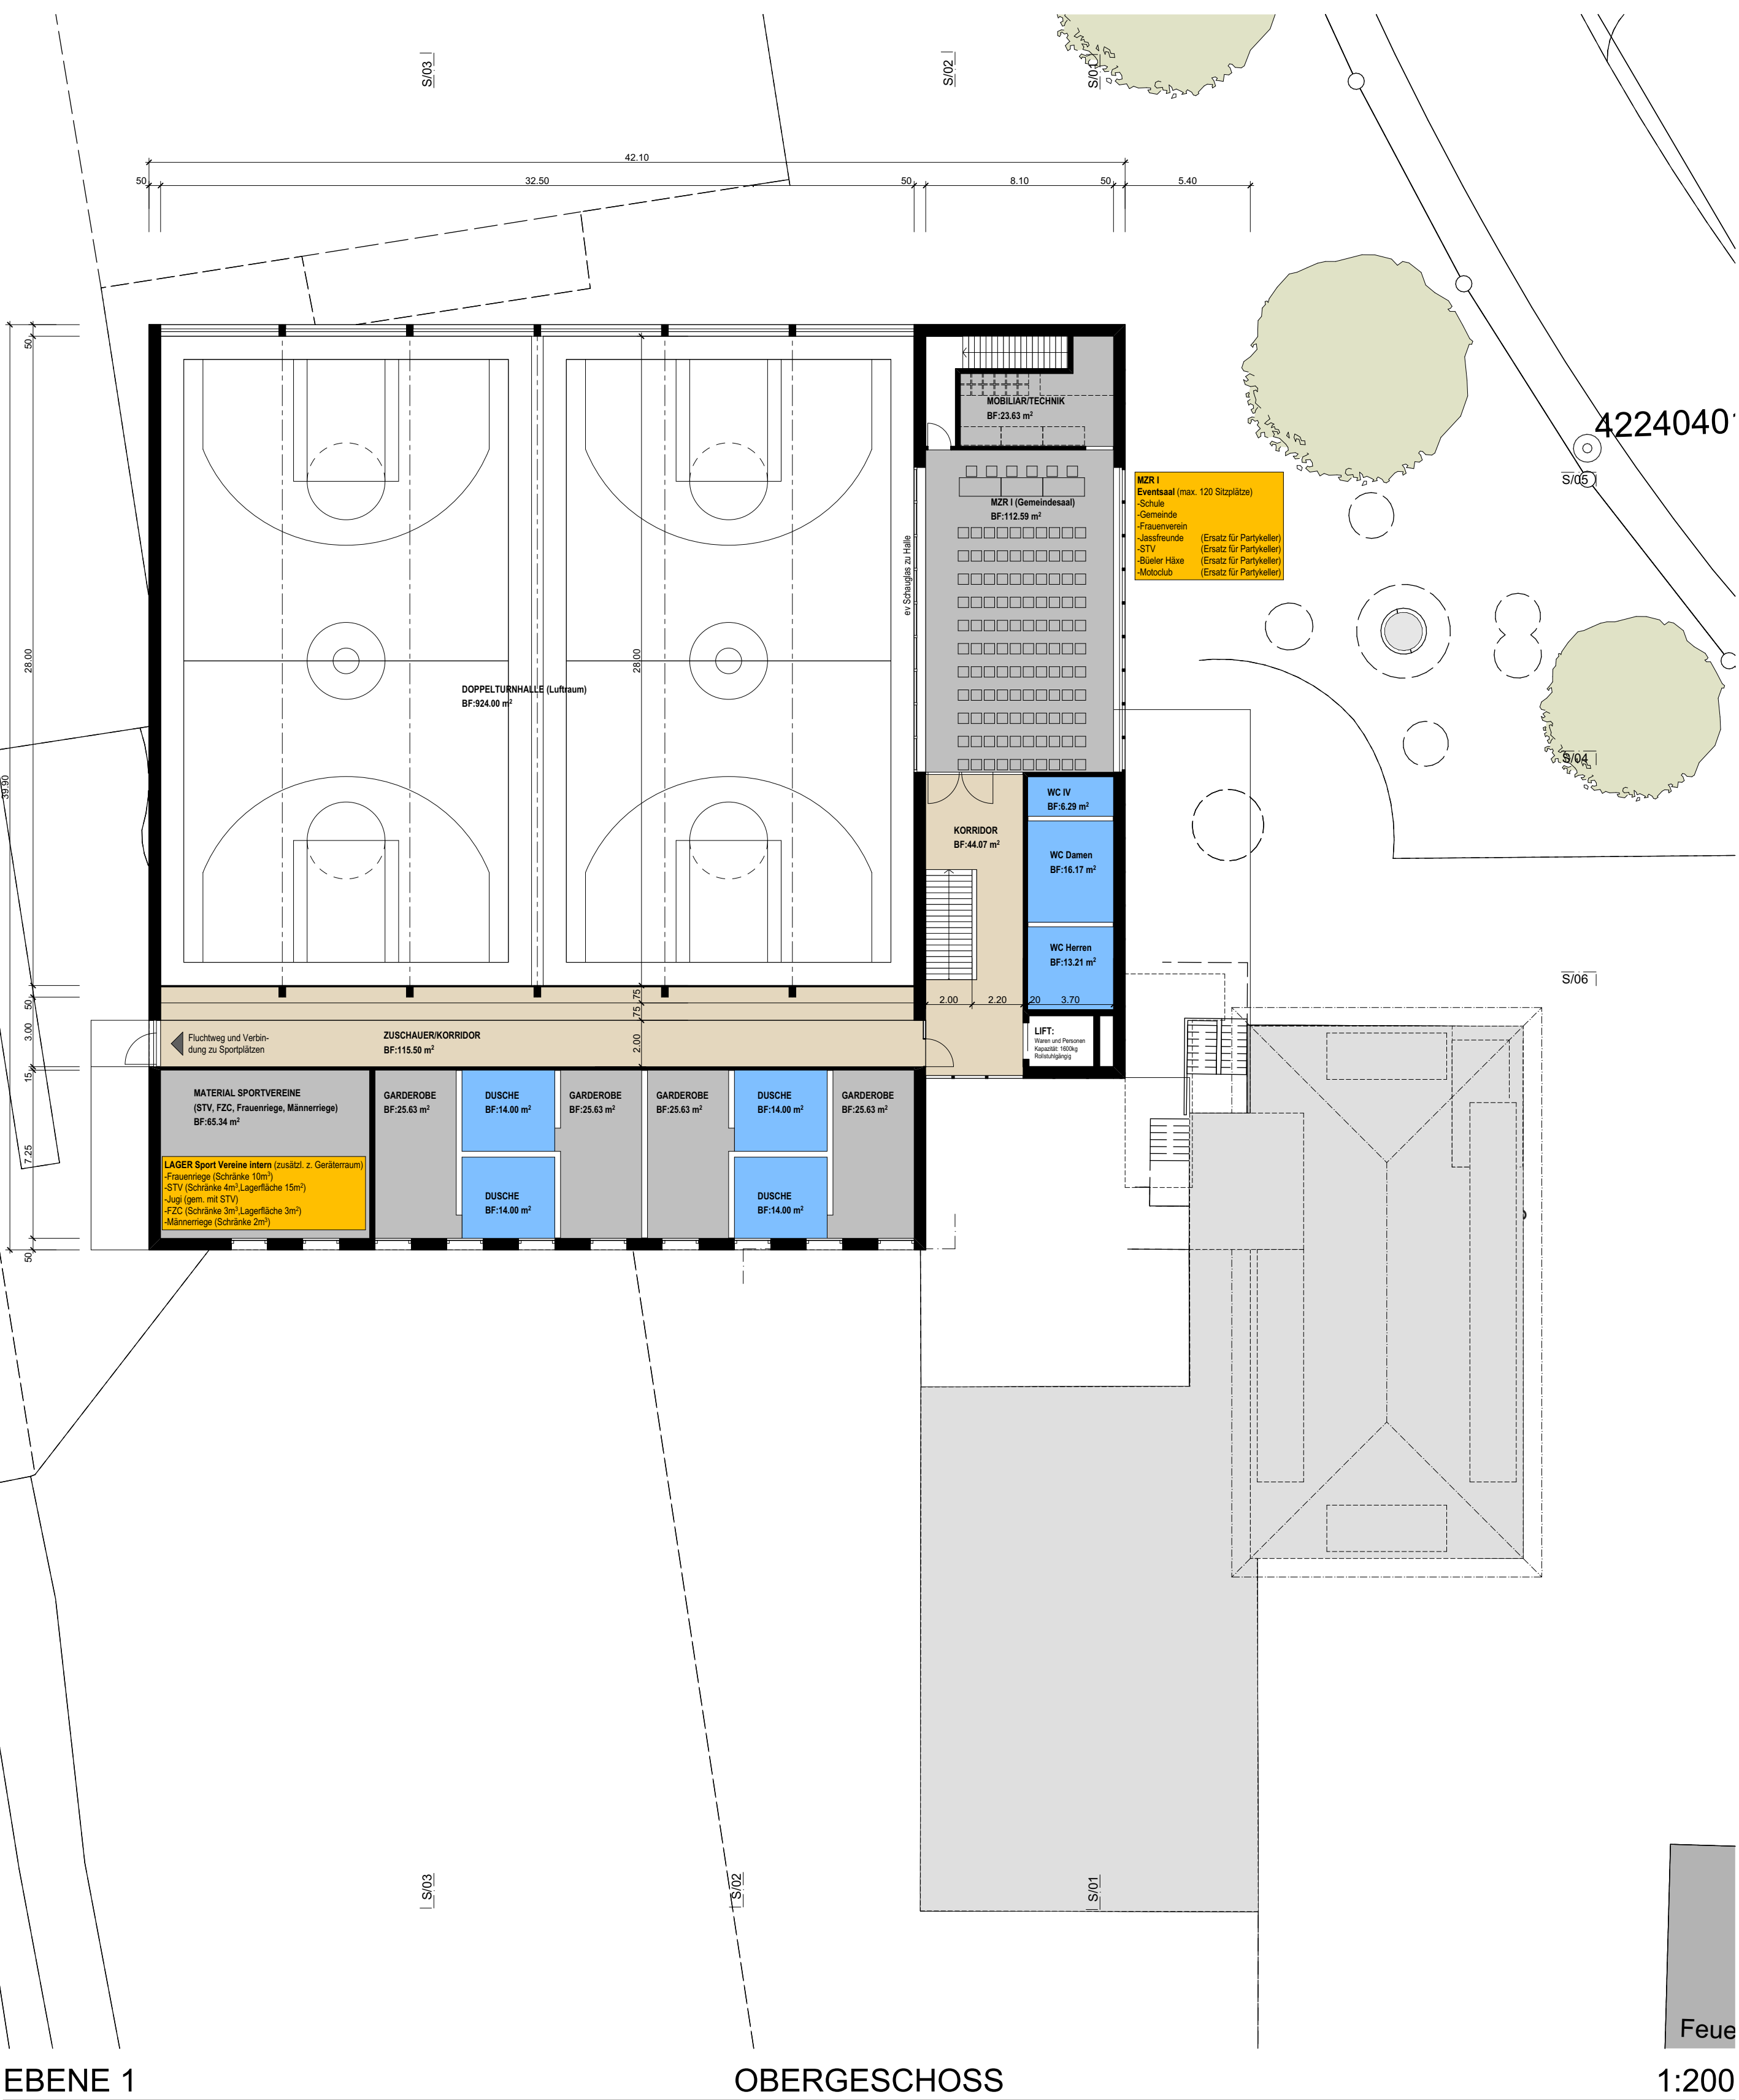


EBENE 1 OBERGESCHOSS 1:200

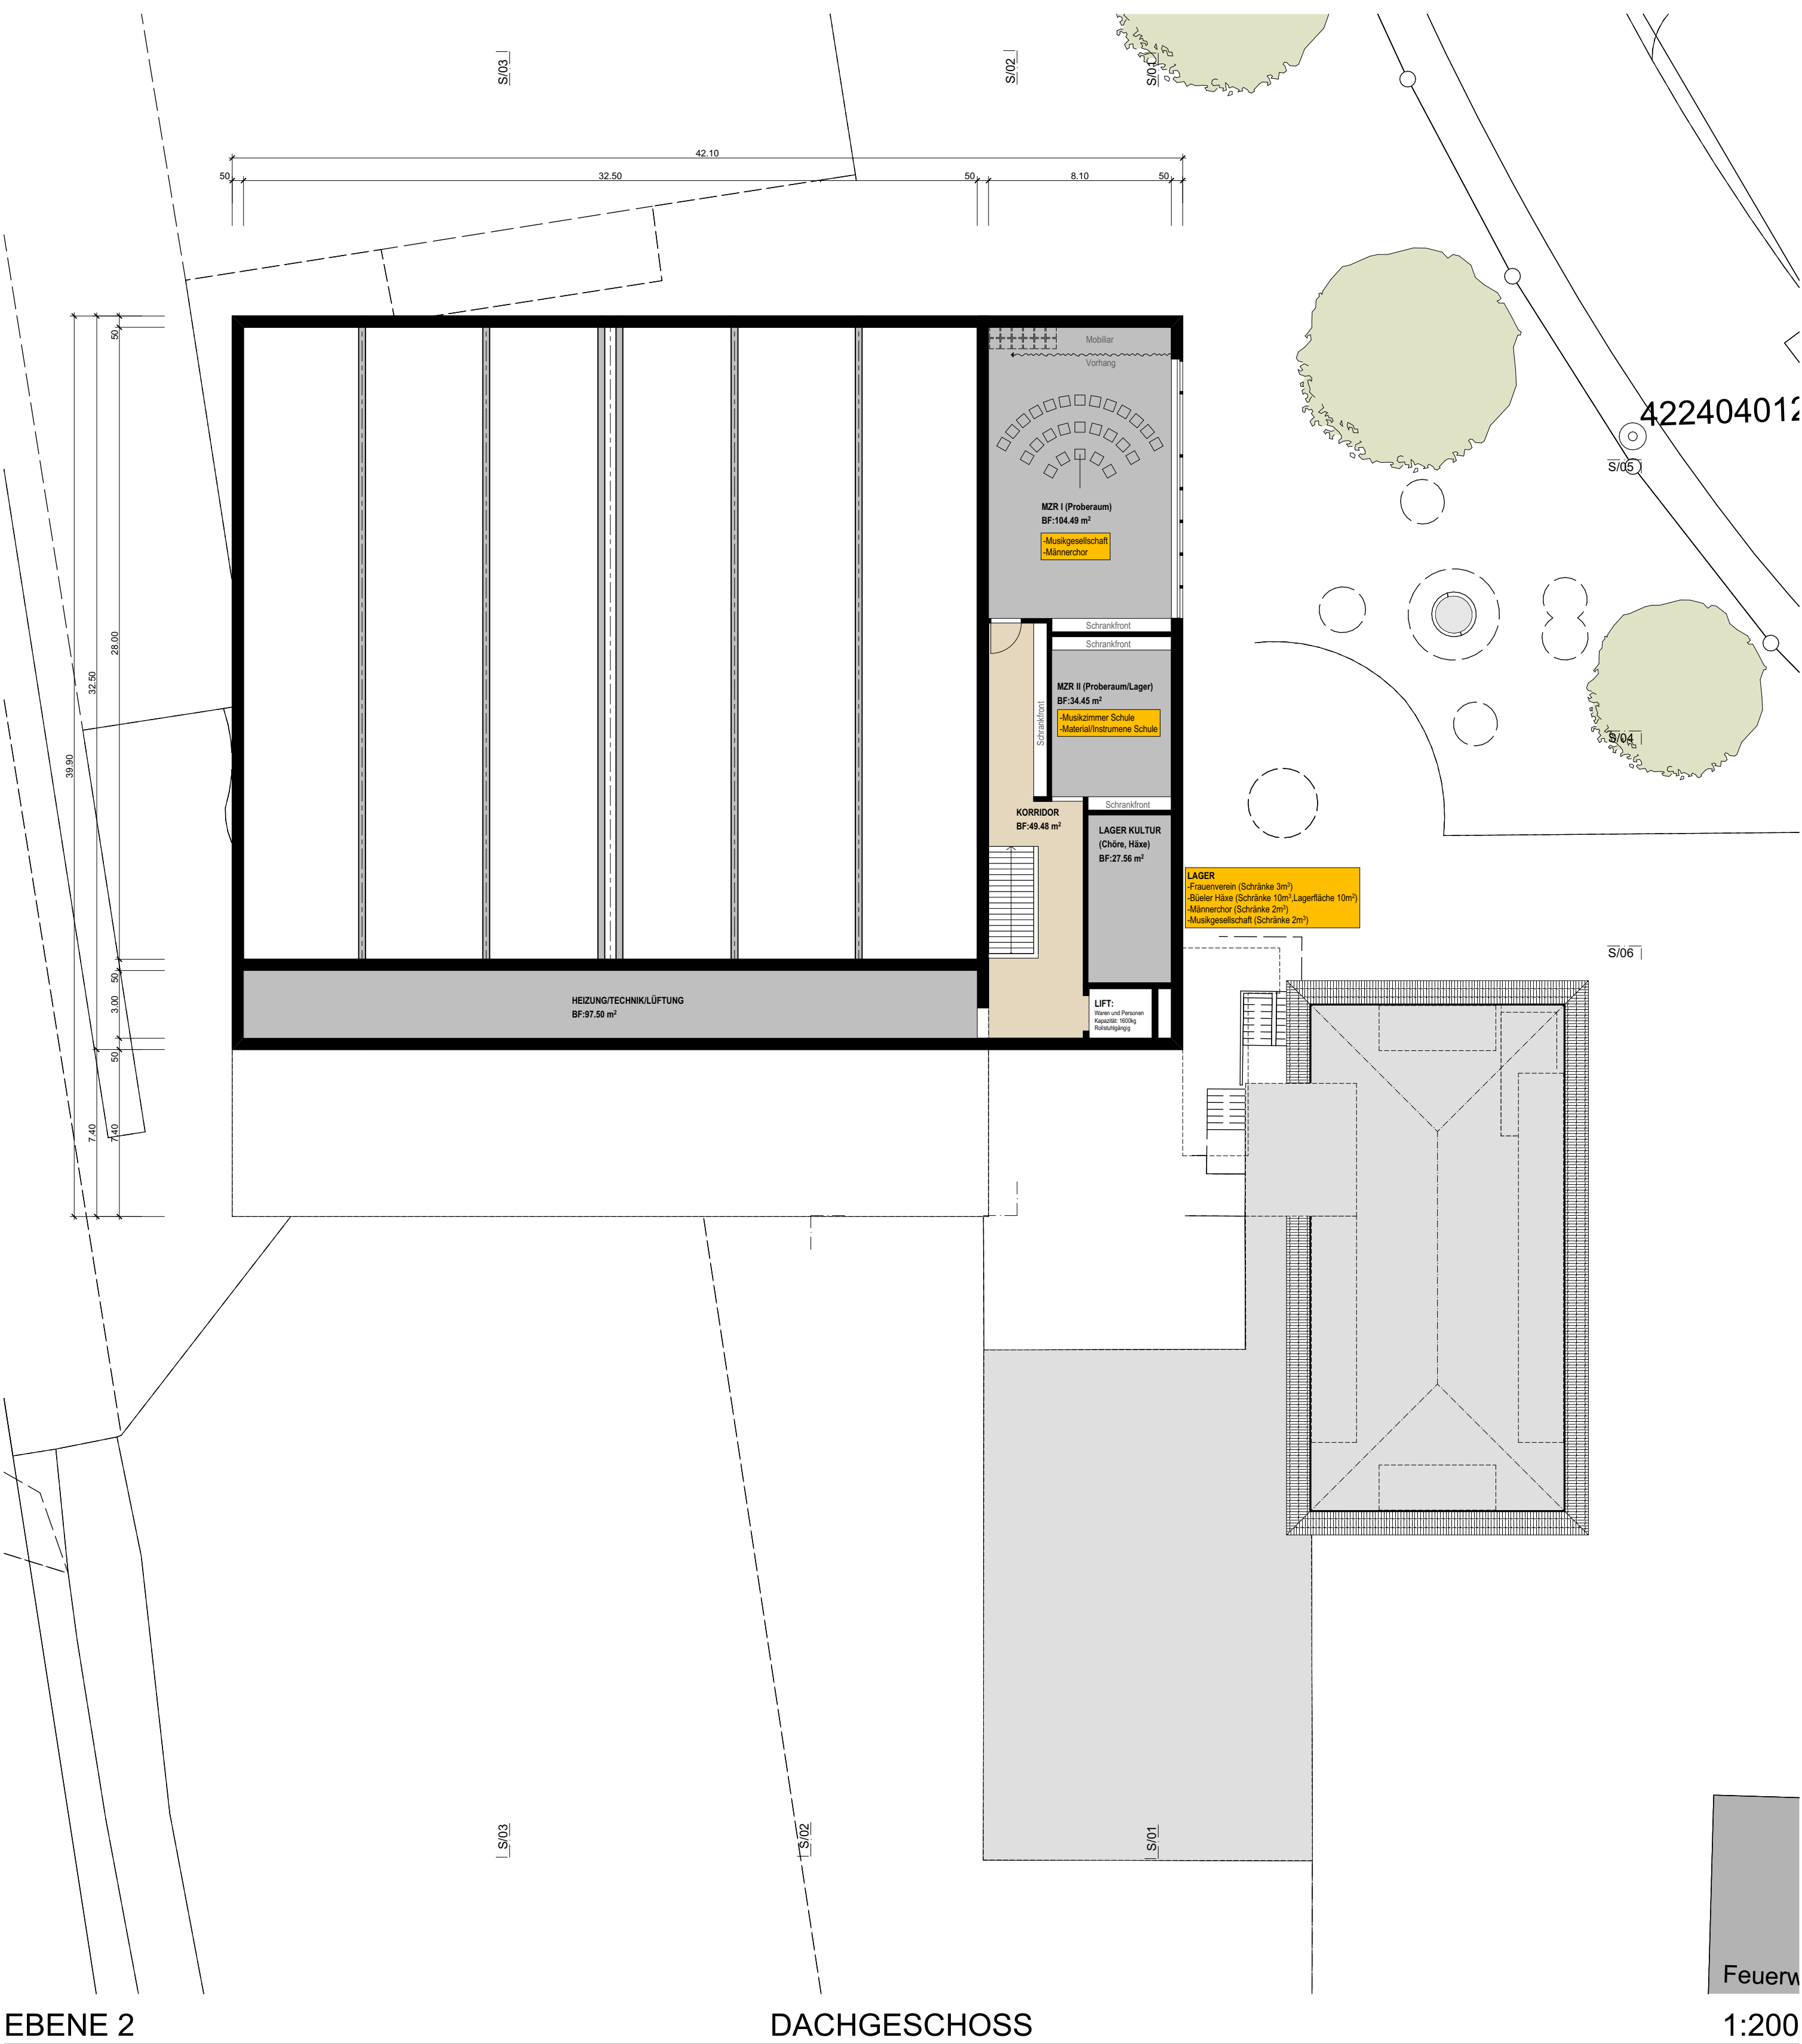


EBENE 2 DACHGESCHOSS 1:200

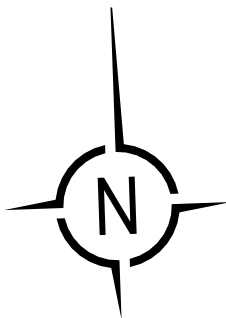


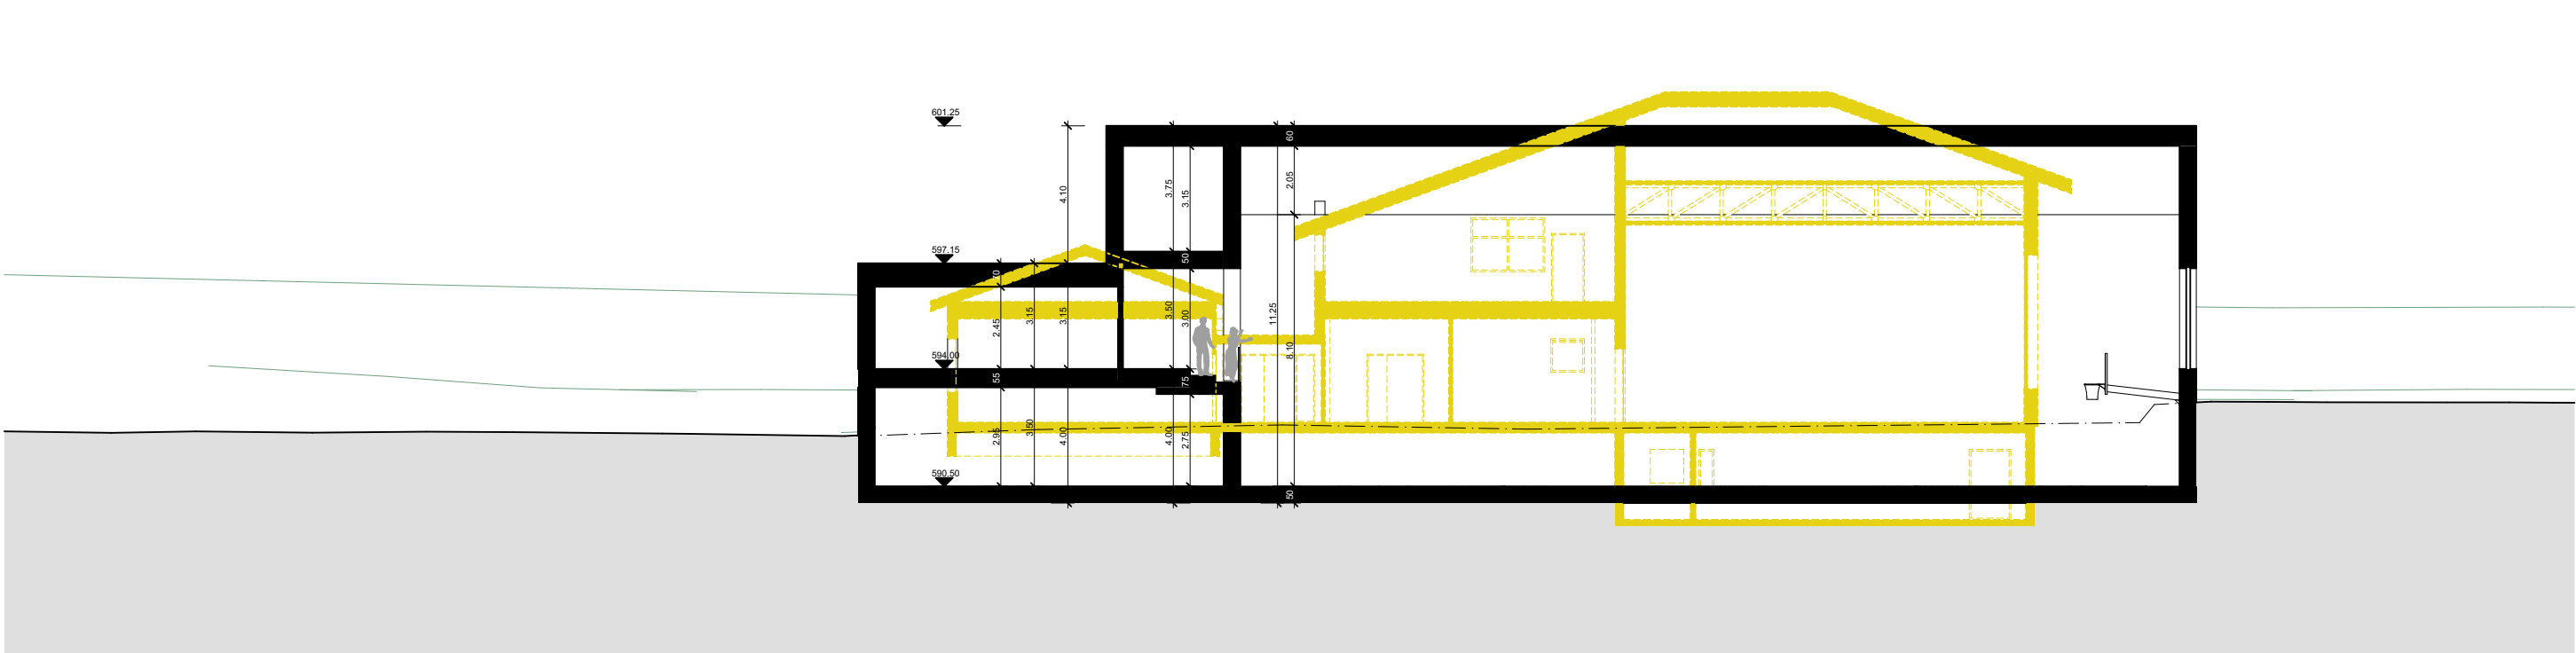


S/03 SCHNITT 1:200

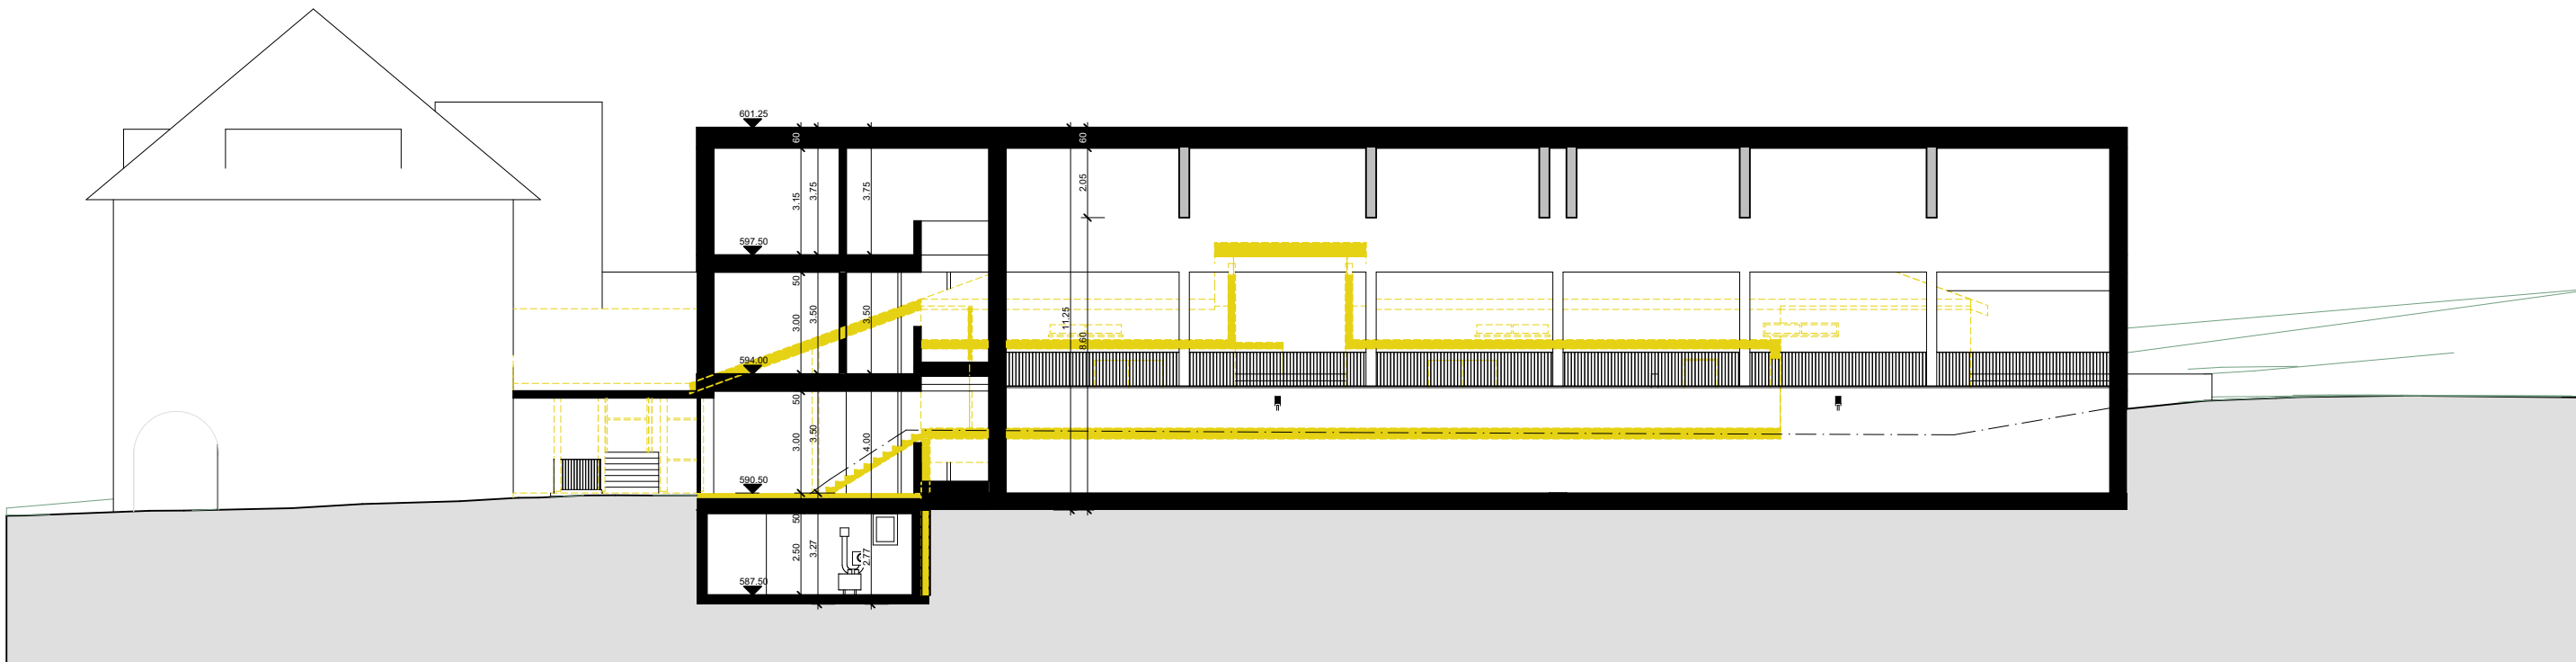


S/06 SCHNITT 1:200

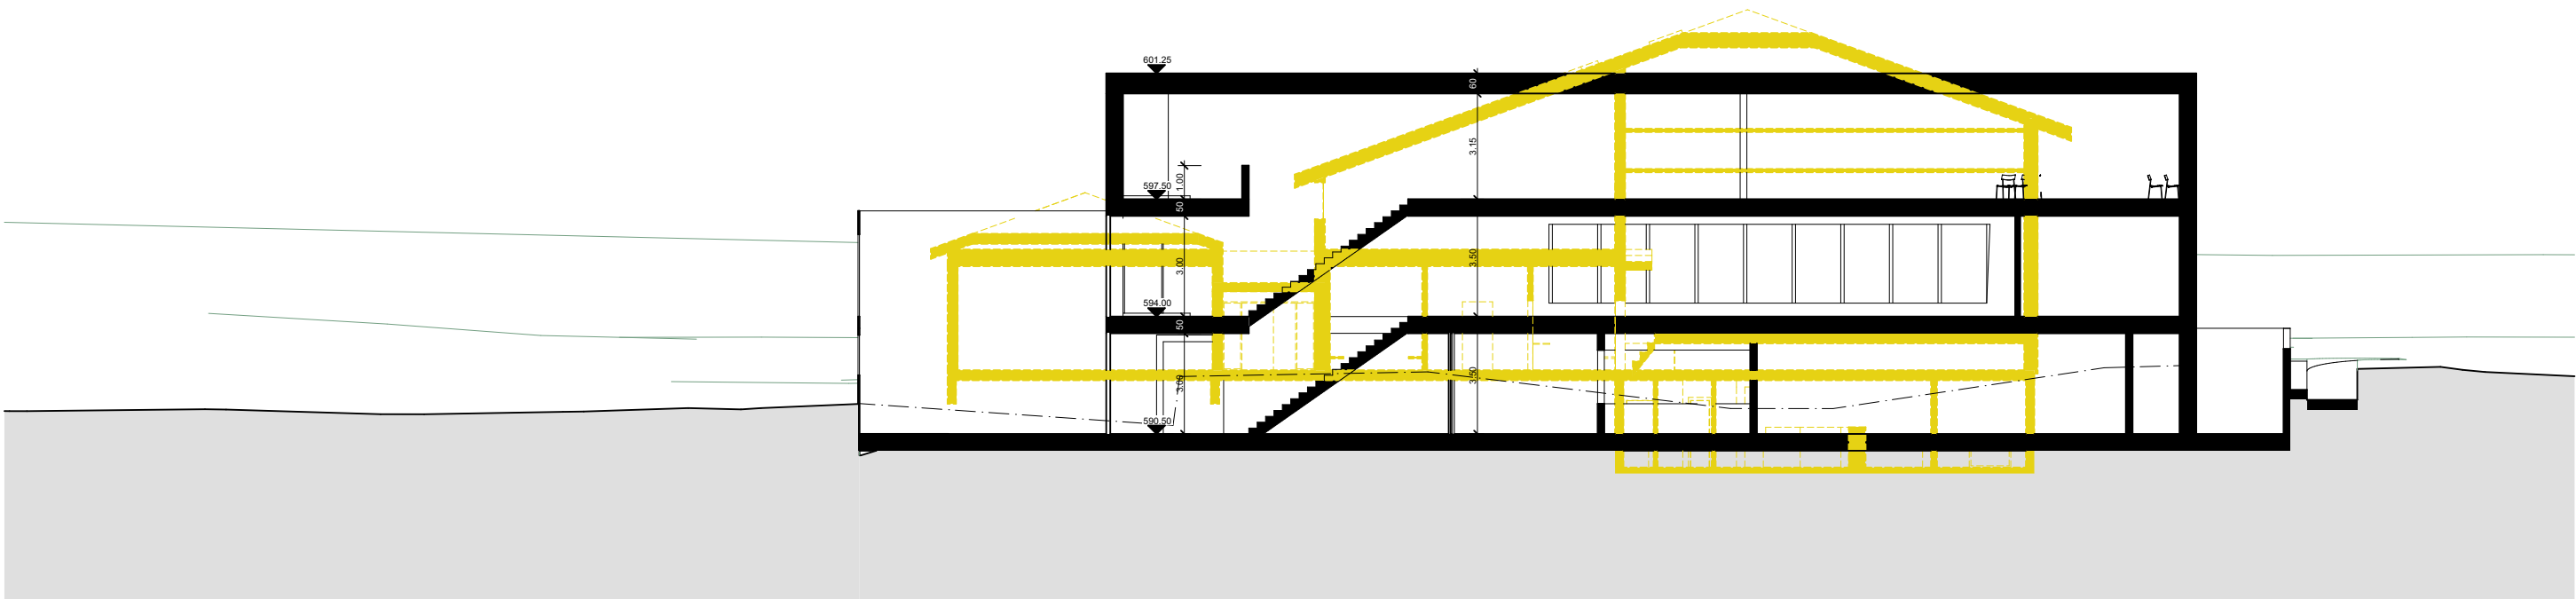


S/02 SCHNITT 1:200

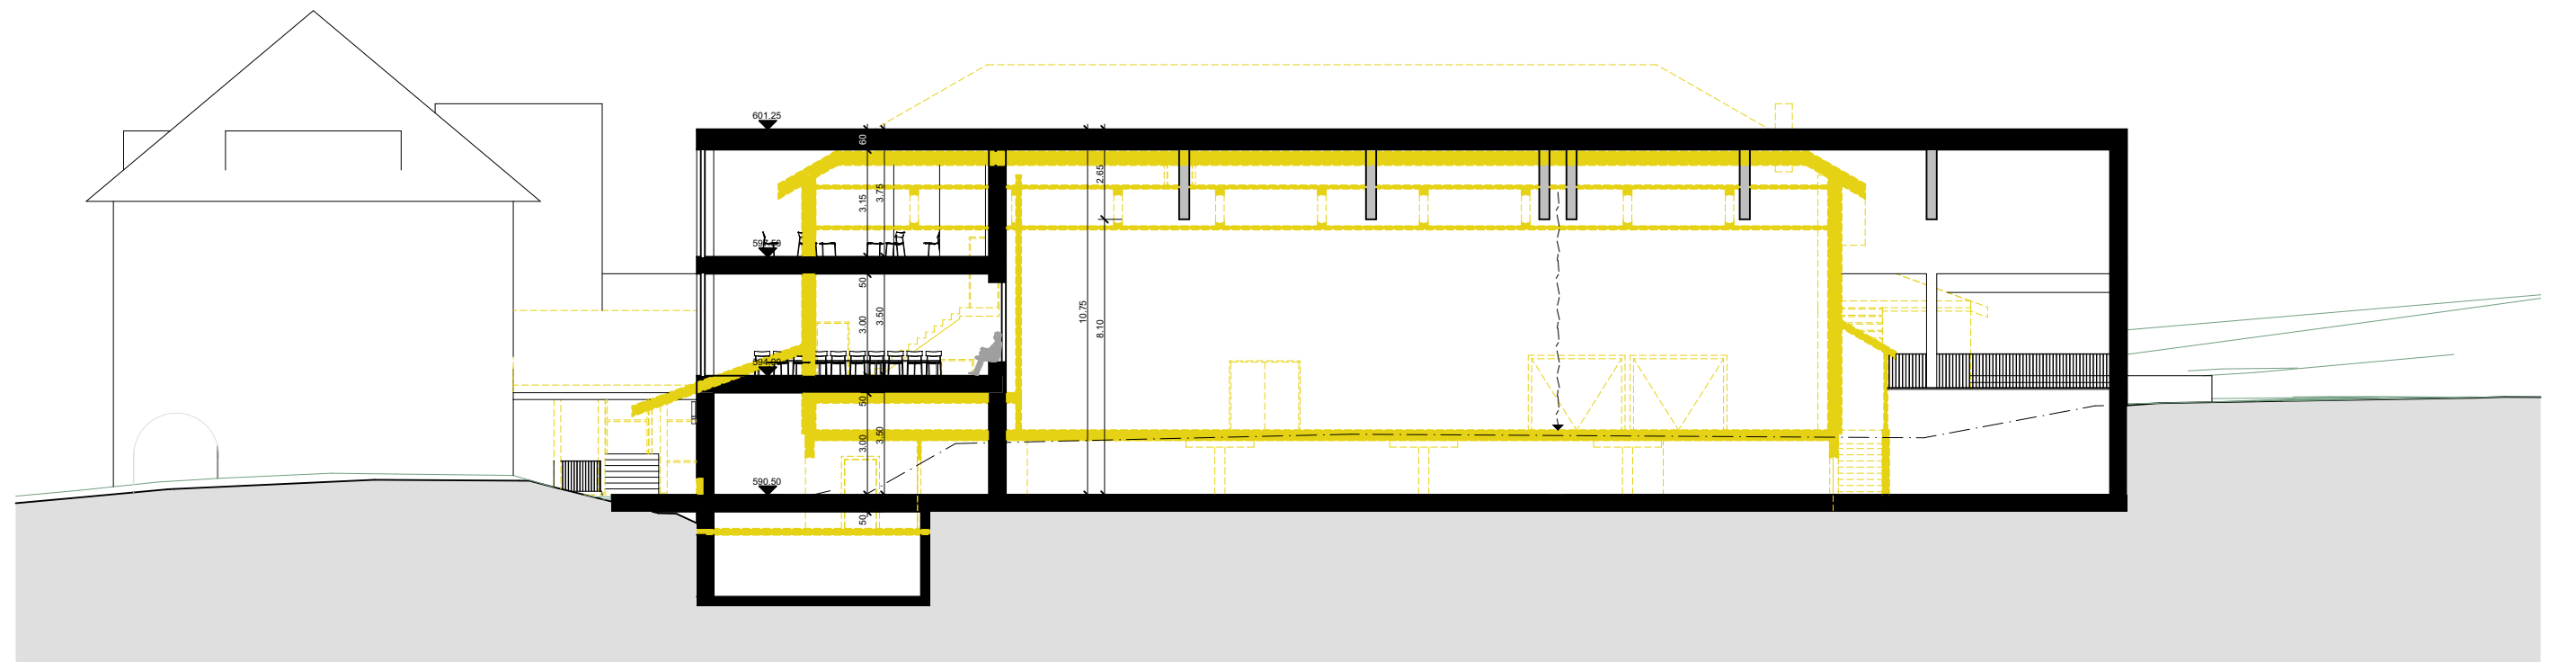


S/05 SCHNITT 1:200

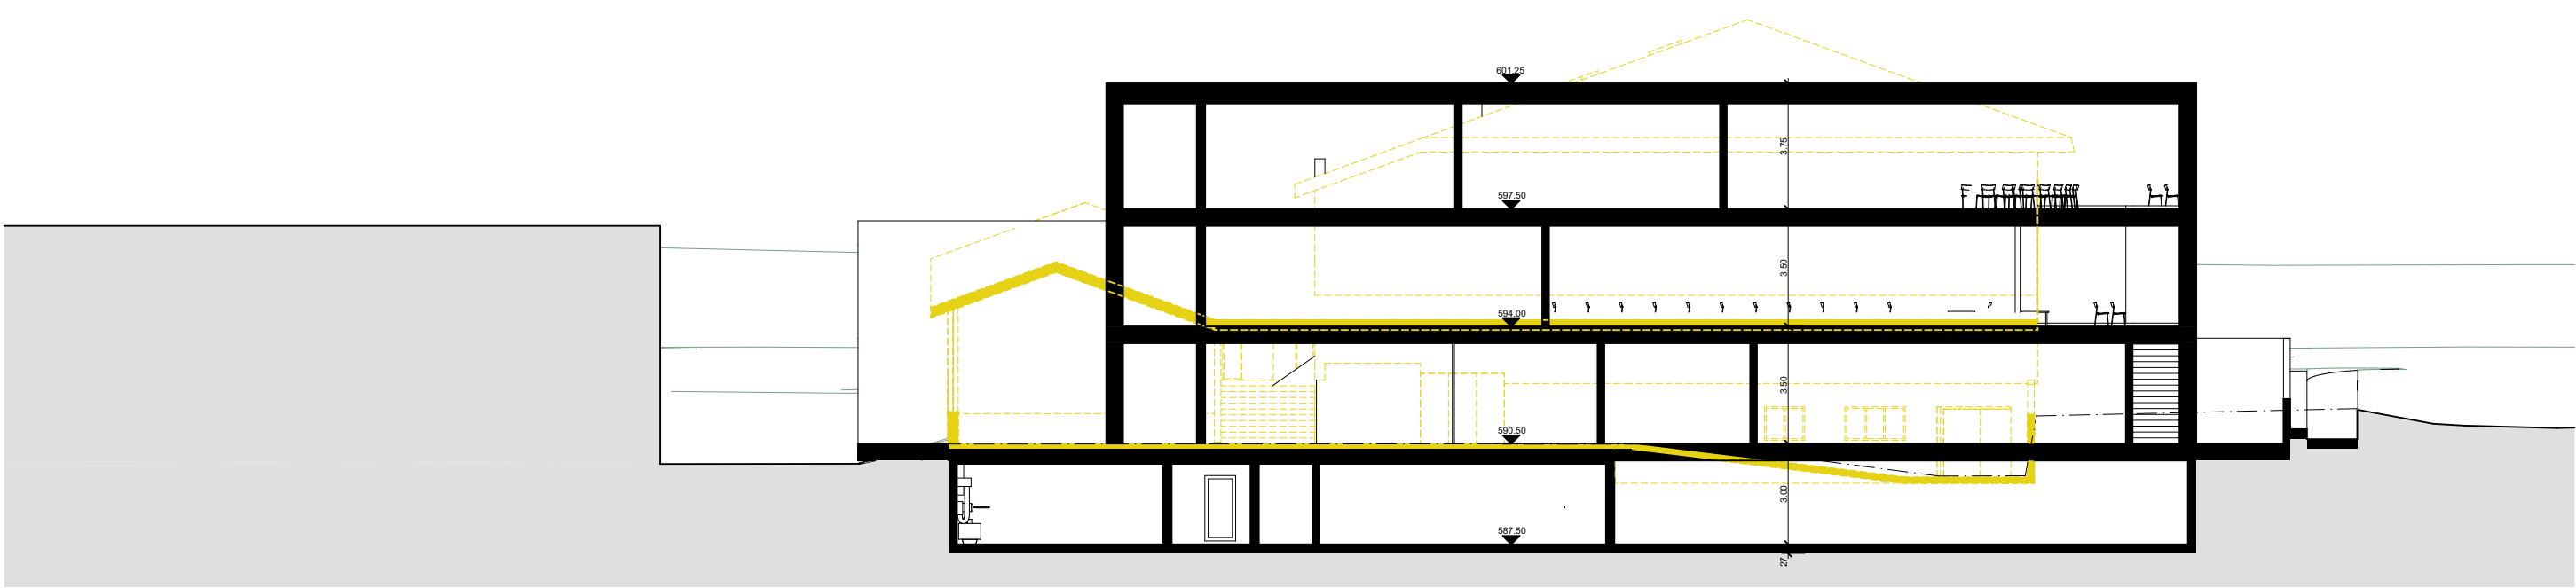


S/01 SCHNITT 1:200

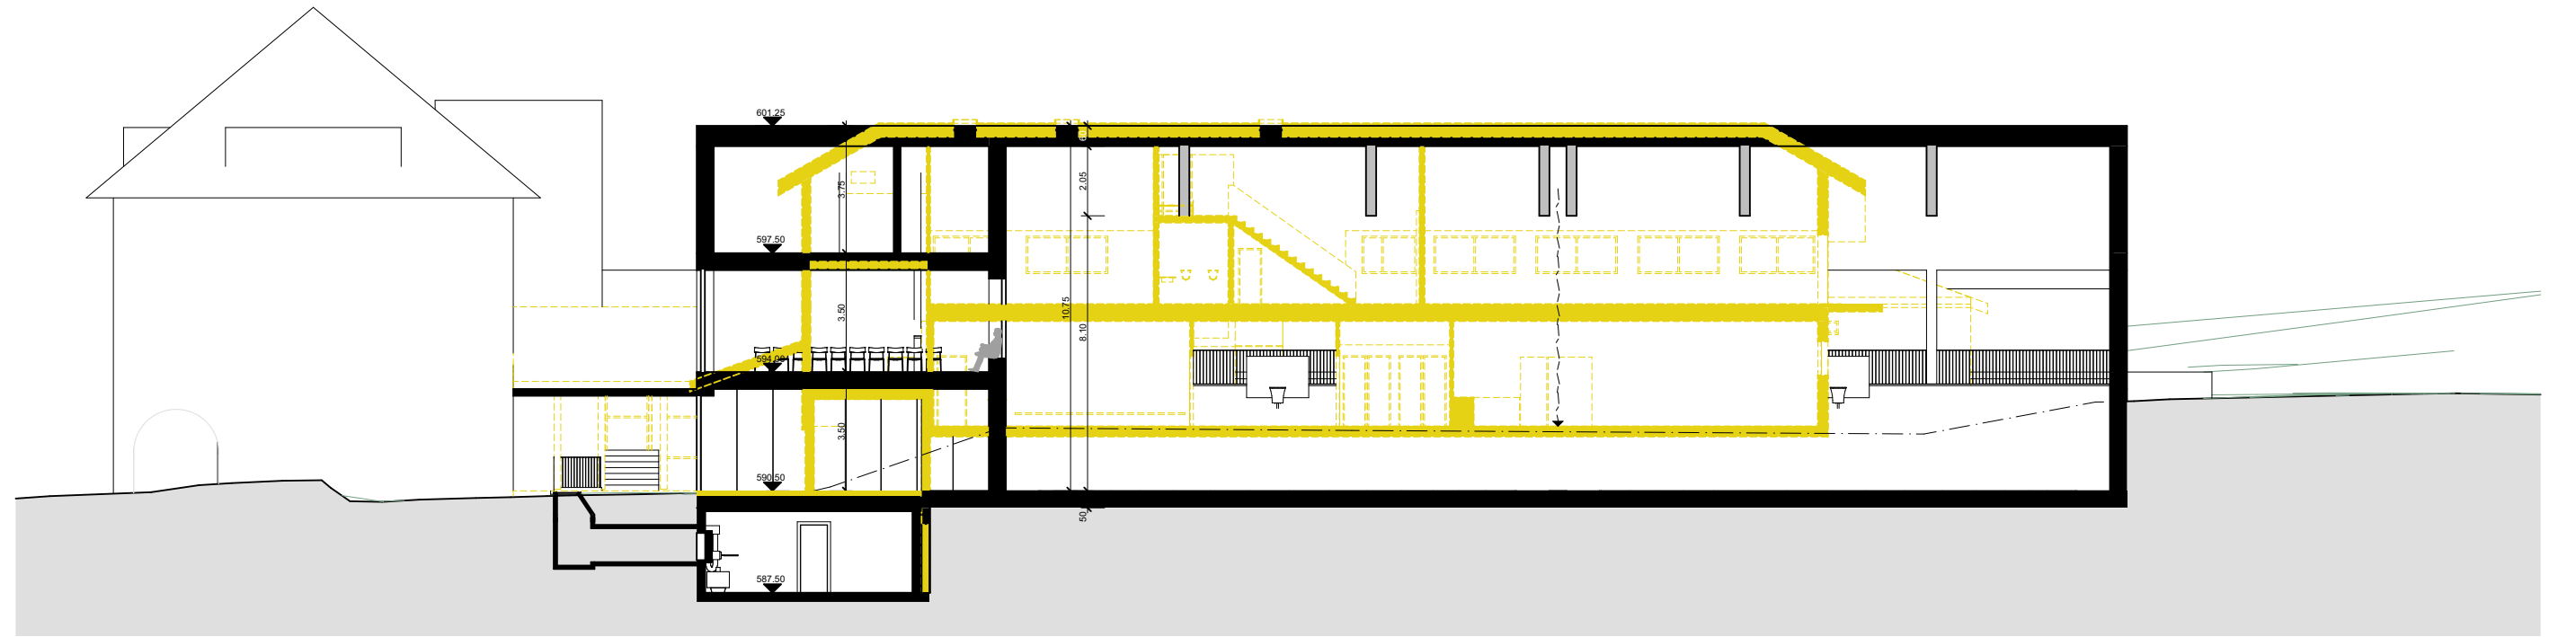


S/04 SCHNITT 1:200

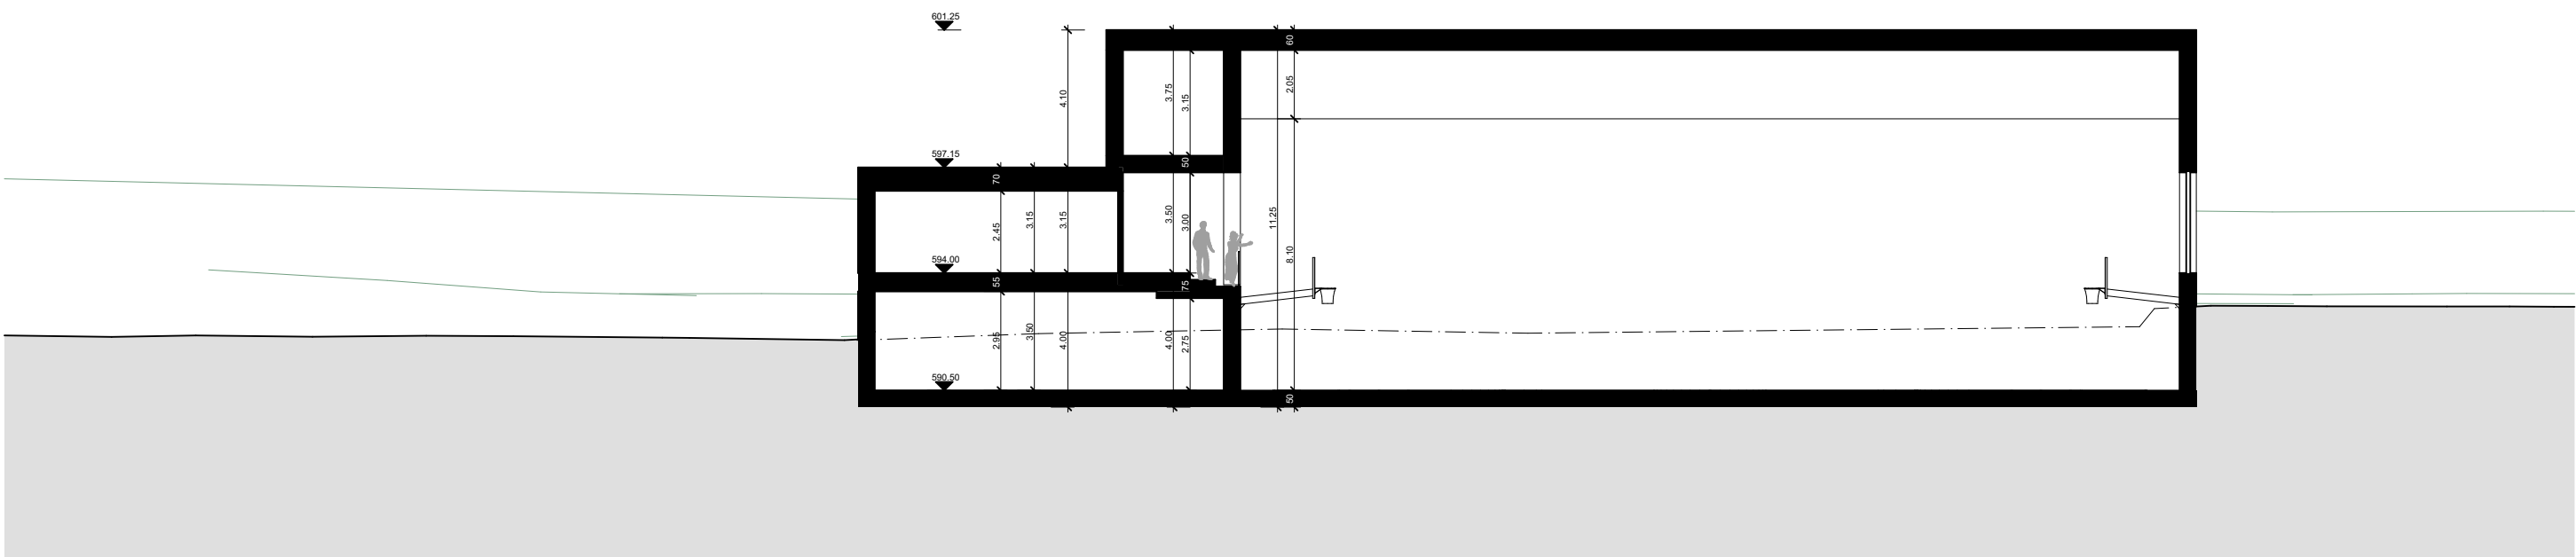


S/03 SCHNITT 1:200

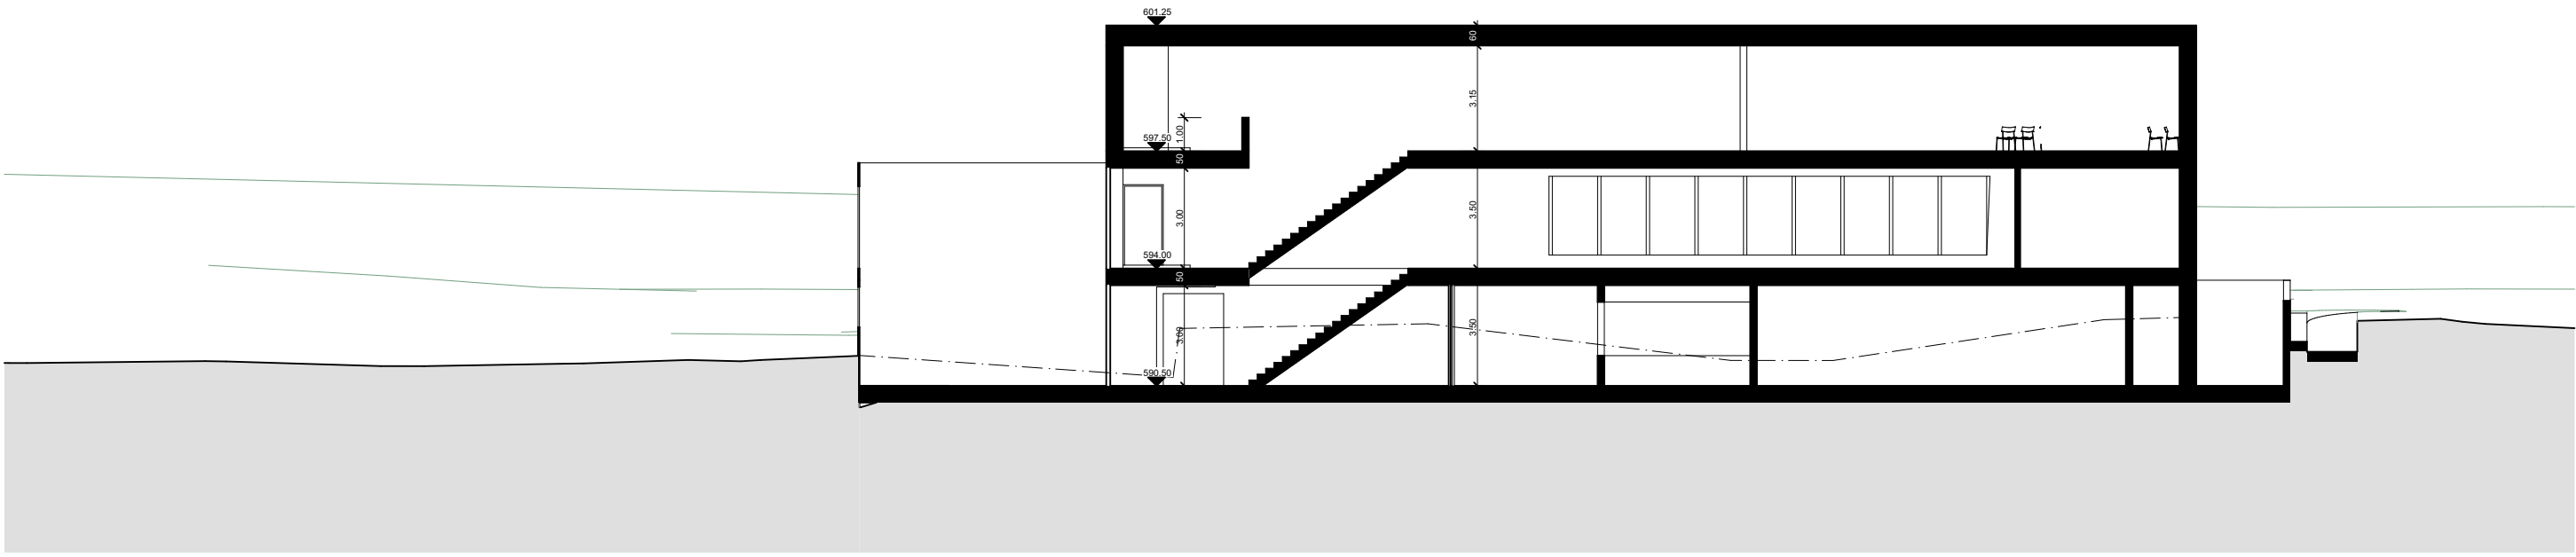


S/02 SCHNITT 1:200

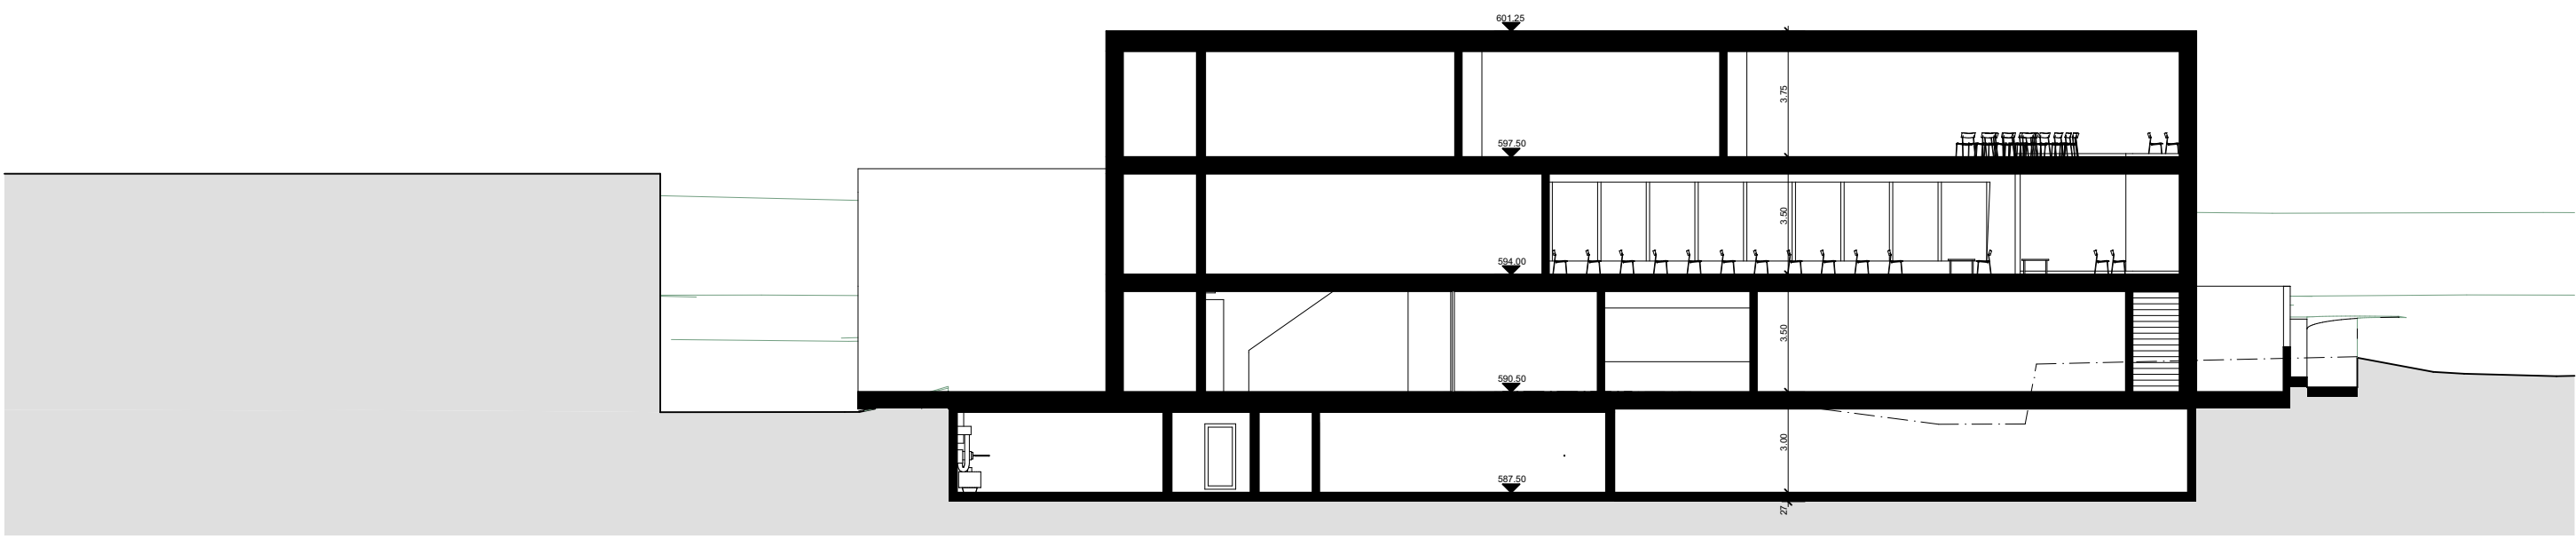


S/01 SCHNITT 1:200

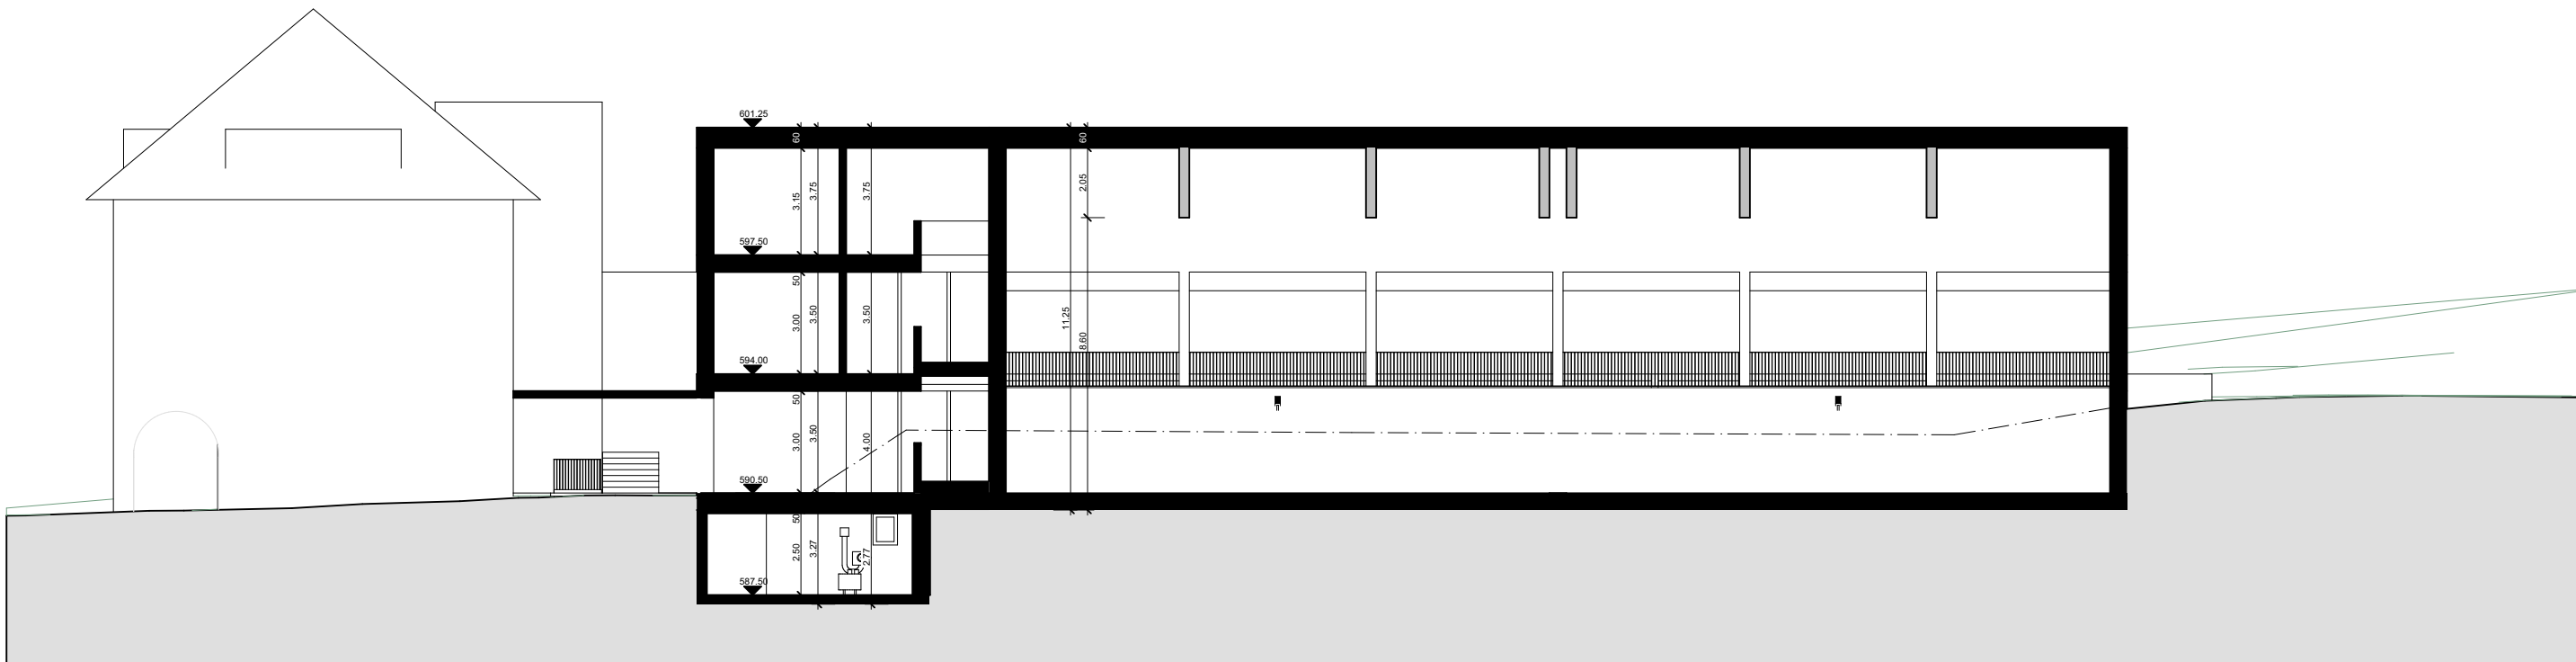

S/06 SCHNITT 1:200

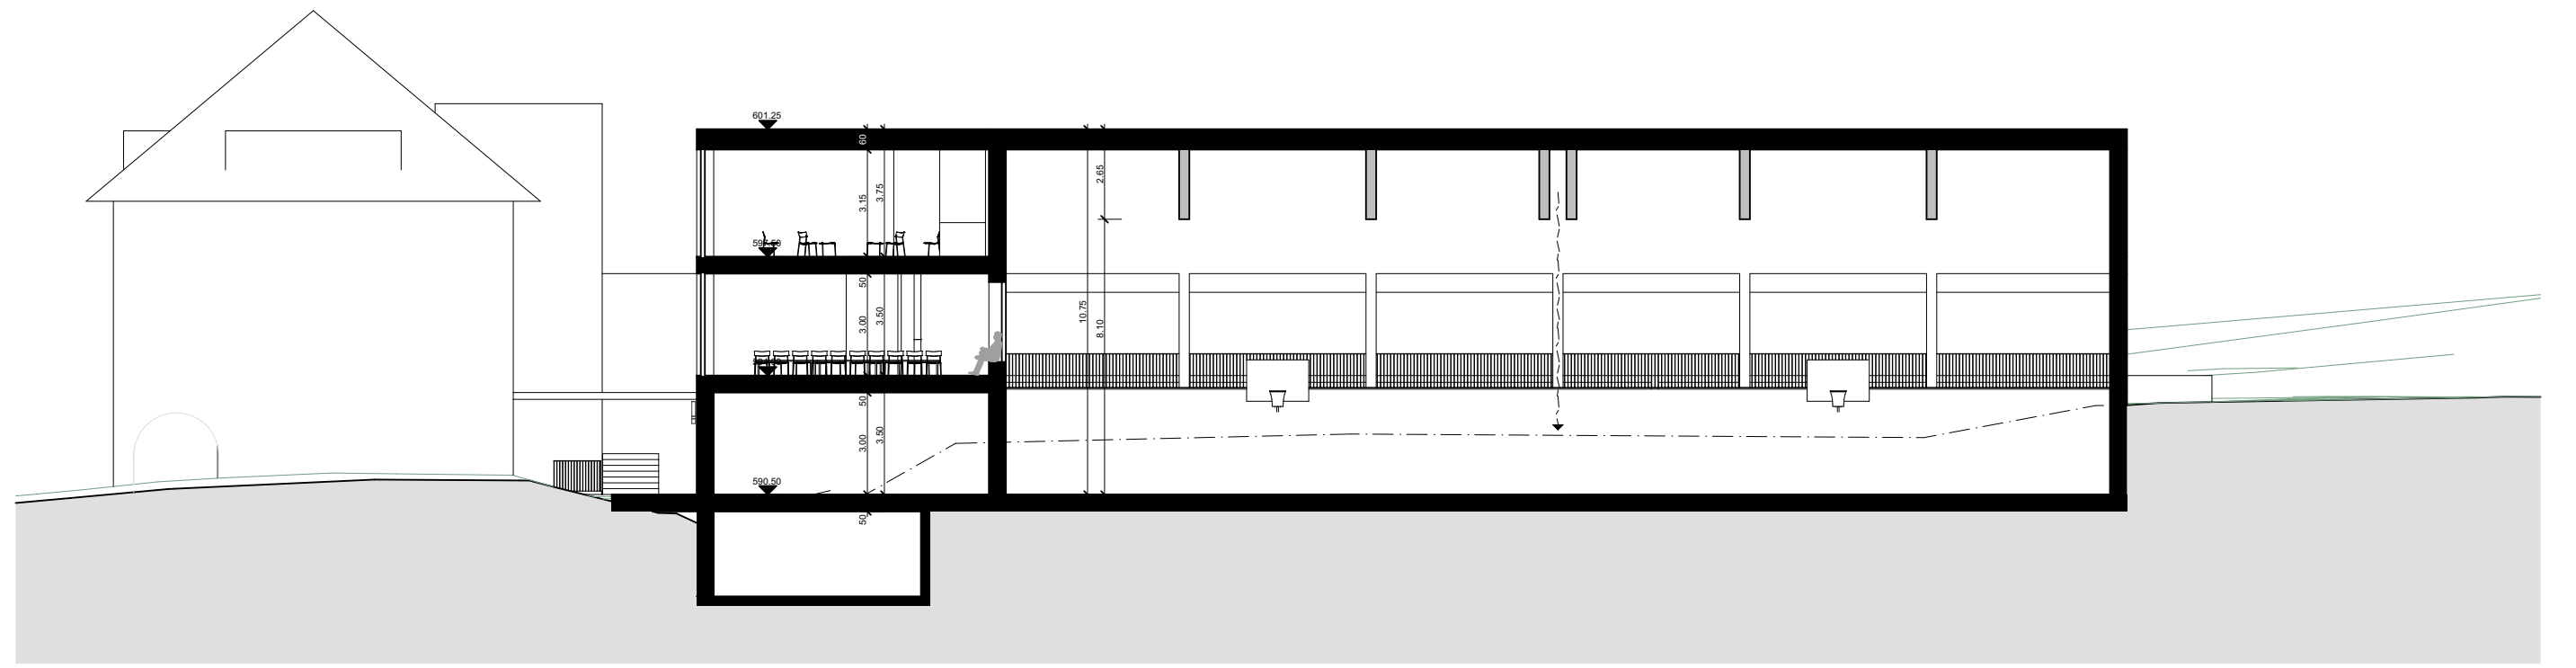

S/05 SCHNITT 1:200

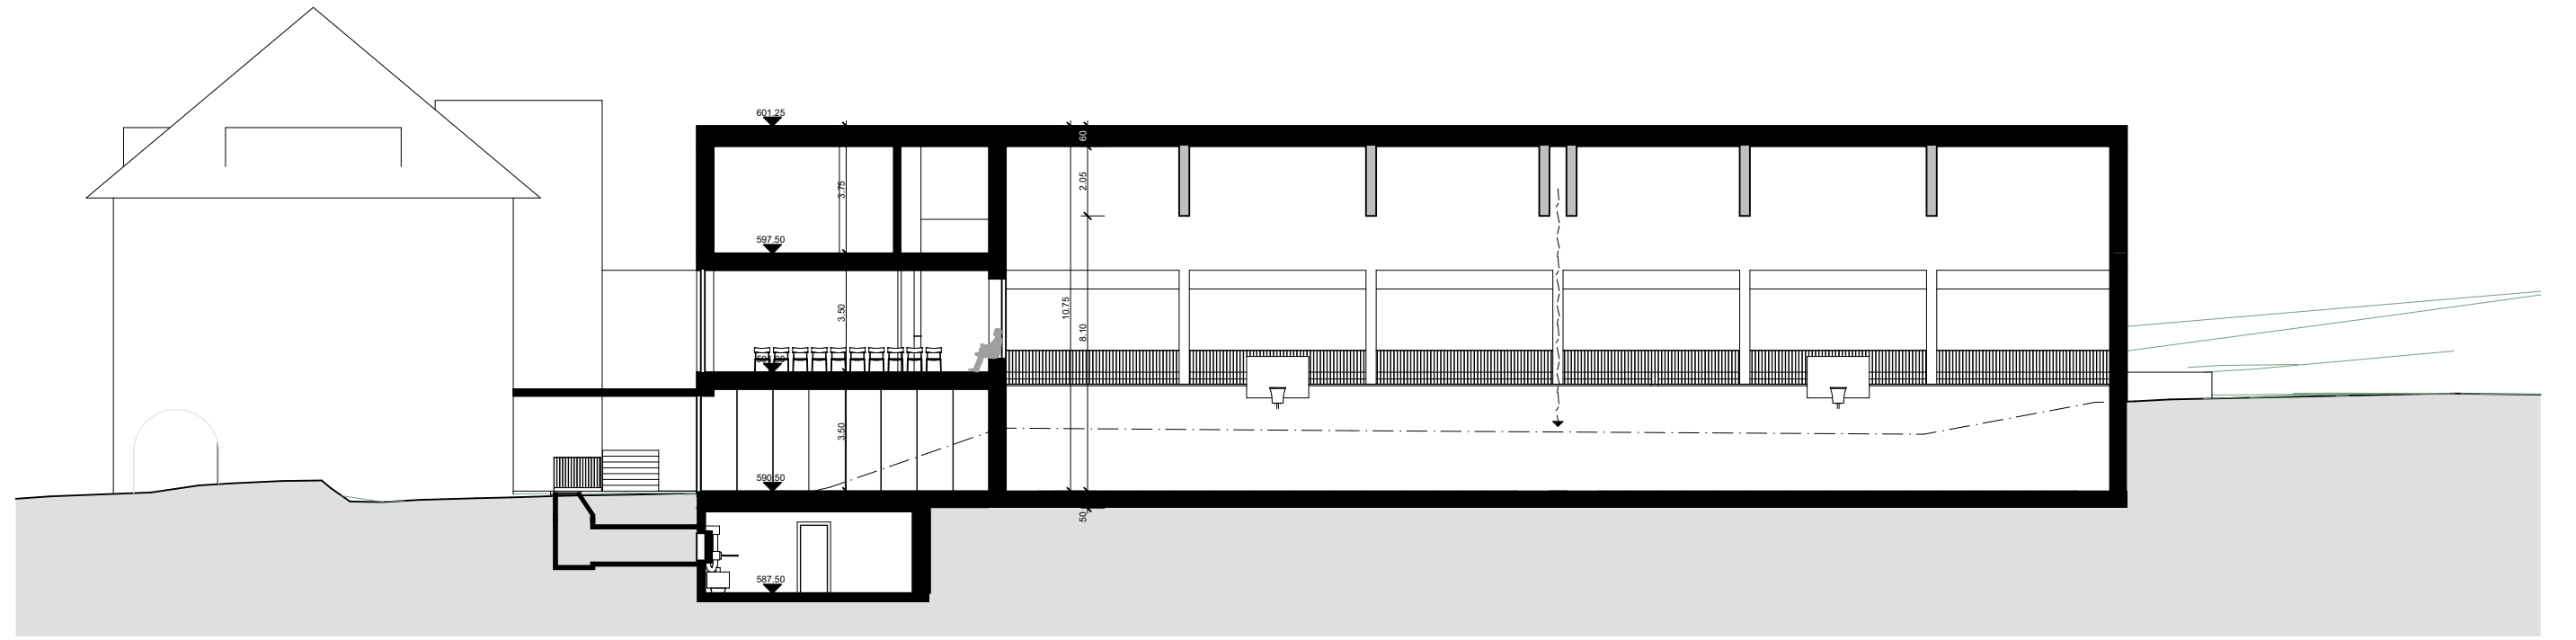

S/04 SCHNITT 1:200



Perspektive Nordost

1:250



Perspektive Südost

1:200



Perspektive Südwest

1:200



Perspektive Nordwest

1:250



Gesamtensemble Nordost

