



**Projekt C) Einfache Sanierung Bestand mit Aufstockung Südtrakt**

**OBJEKT:** NEUBAU MEHRZWECKGEBÄUDE, Oberdorf 9, 5637 Beinwil/Freiamt  
**BAUHERR:** Einwohnergemeinde Beinwil/Freiamt, Gemeinderat, Kirchfeld 5, 5637 Beinwil/Freiamt

BAUEINGABE MST. 1:500



PL.GR.: A3  
 DATUM: 10.04.2024 / SC  
 REV.: 26.03.2025

PL.NR. 134.000  
 INDEX: .

**SITUATION**





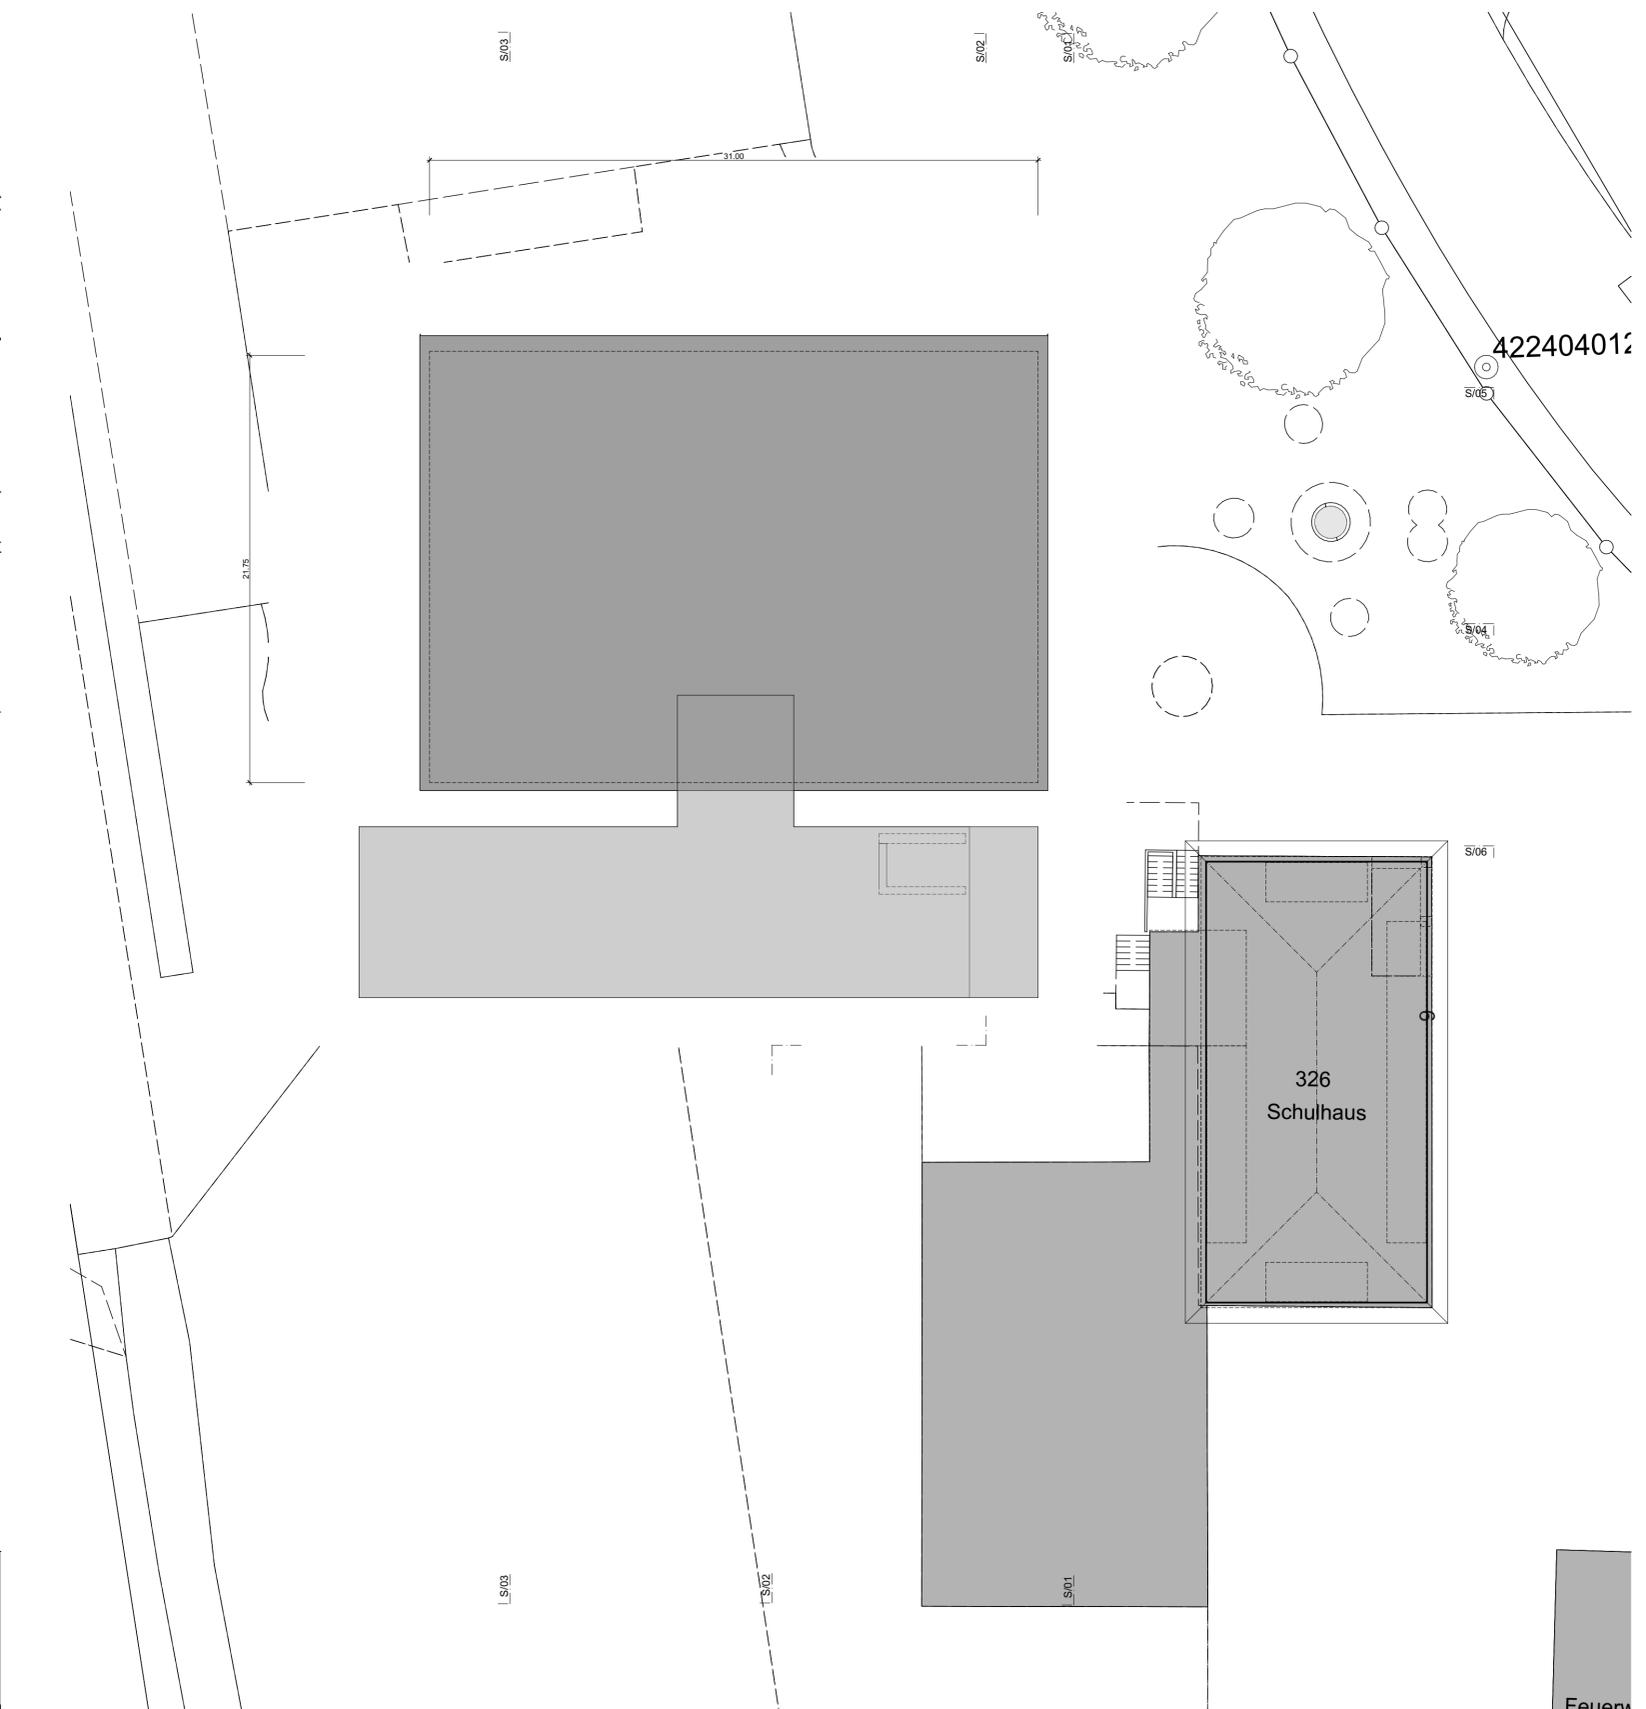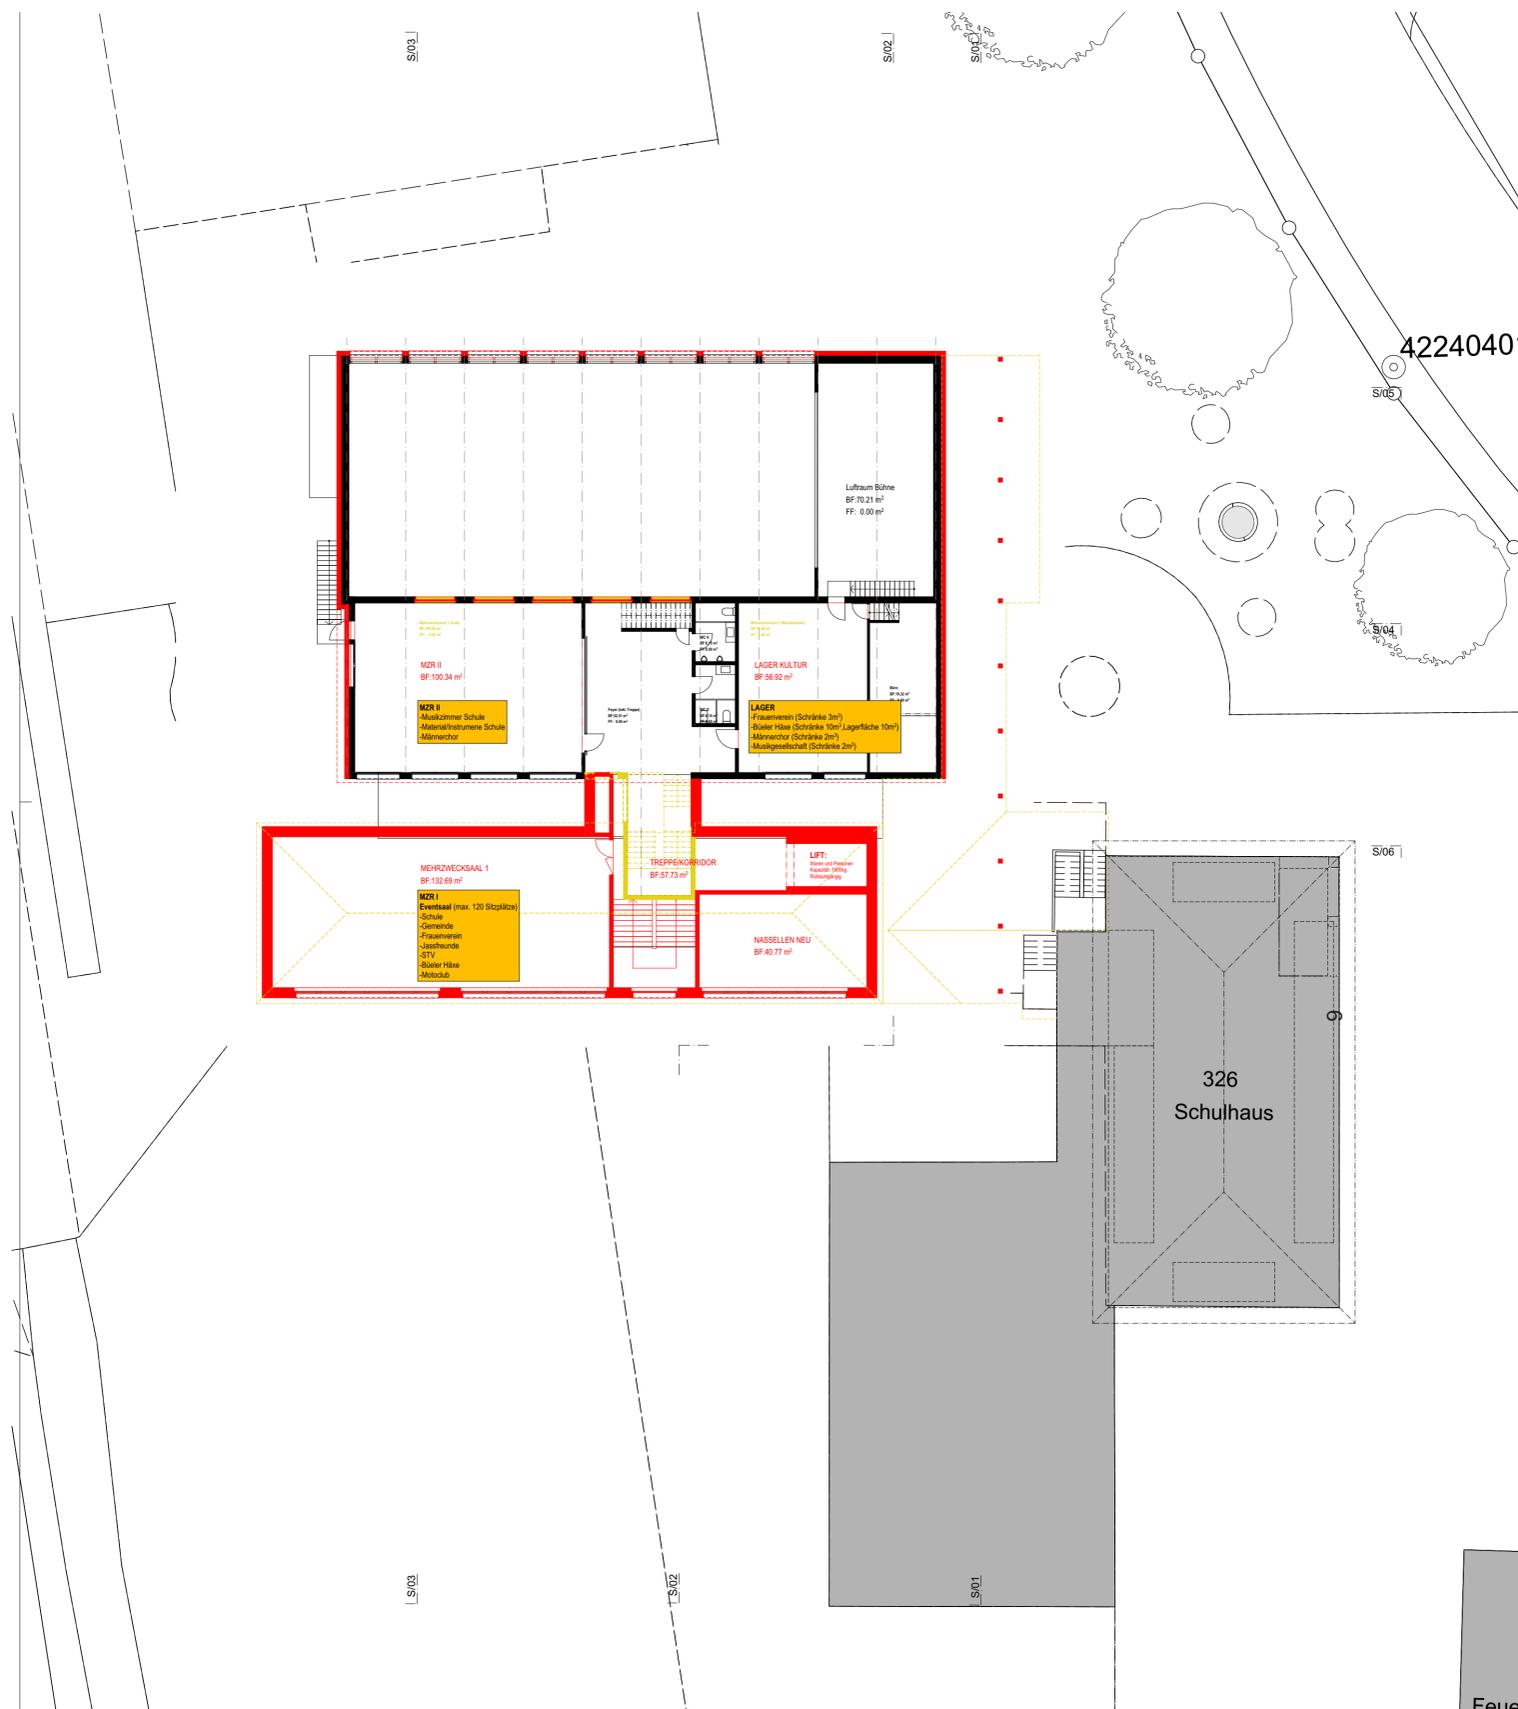


EBENE 1 OBERGESCHOSS 1:200

EBENE 2 DACHGESCHOSS 1:200


**OBJEKT:** NEUBAU MEHRZWECKGEBÄUDE, Oberdorf 9, 5637 Beinwil/Freiamt  
**BAUHERR:** Einwohnergemeinde Beinwil/Freiamt, Gemeinderat, Kirchfeld 5, 5637 Beinwil/Freiamt  
 BAUEINGABE MST. 1:200  
**Grundrisse 1.OG + DG**  
 ZIMMERMANN ARCHITEKTEN AG · SCHIBIWEG 7 · 6006 LUZERN · T 041 420 55 30 · www.zimmermann-arch.ch

**Projekt C) Einfache Sanierung Bestand mit Aufstockung Südtrakt**  
 PL.GR.: 84 x 60  
 DATUM: 10.04.2024 / SC  
 REV.: 26.03.2025  
 PL.NR. 134.002  
 INDEX: .




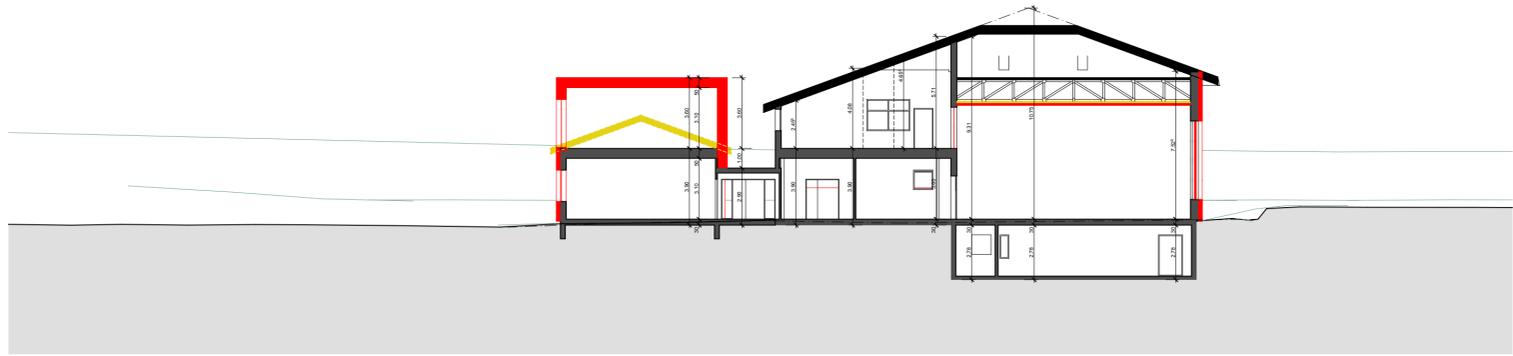


S/03 SCHNITT 1:200

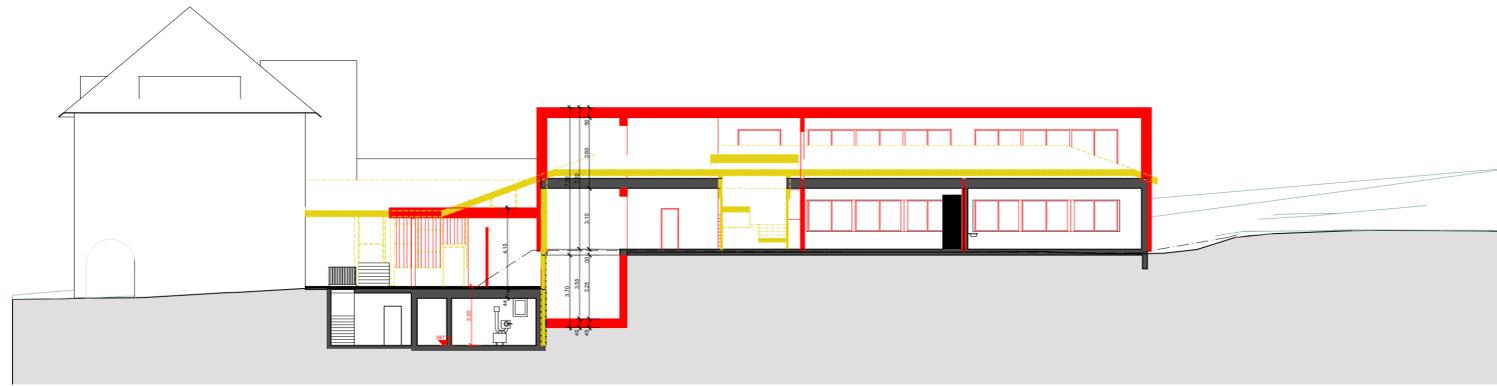

S/06 SCHNITT 1:200

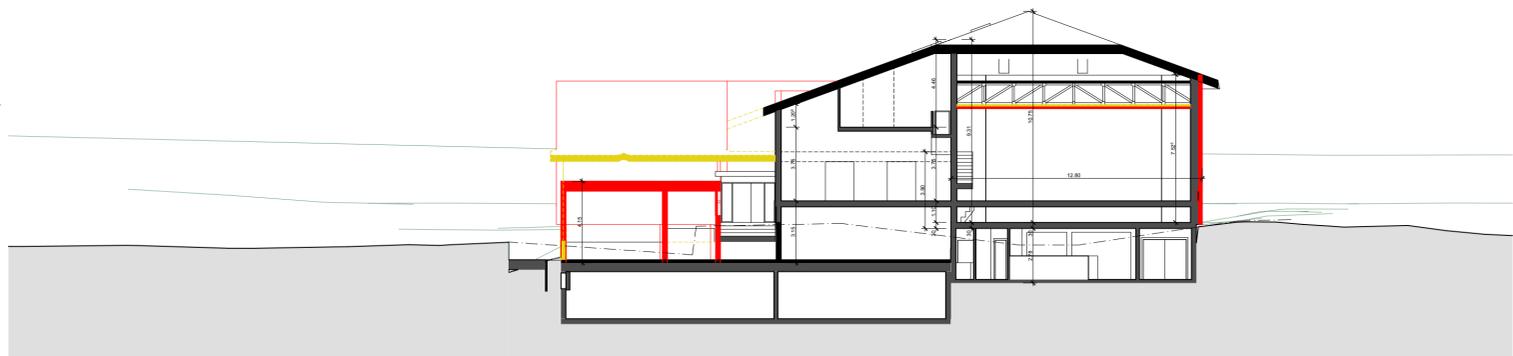


S/02 SCHNITT 1:200

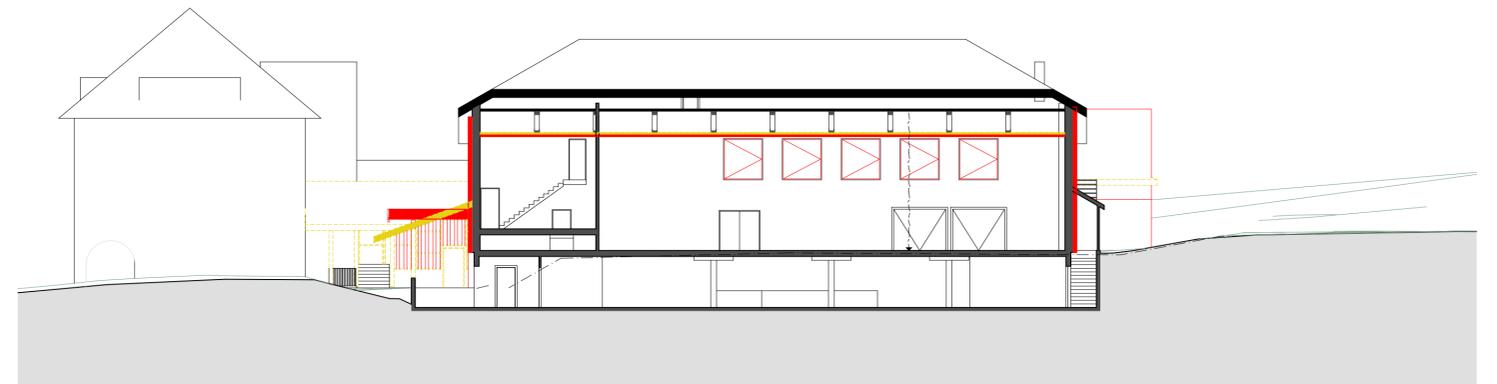


S/05 SCHNITT 1:200




S/01 SCHNITT 1:200

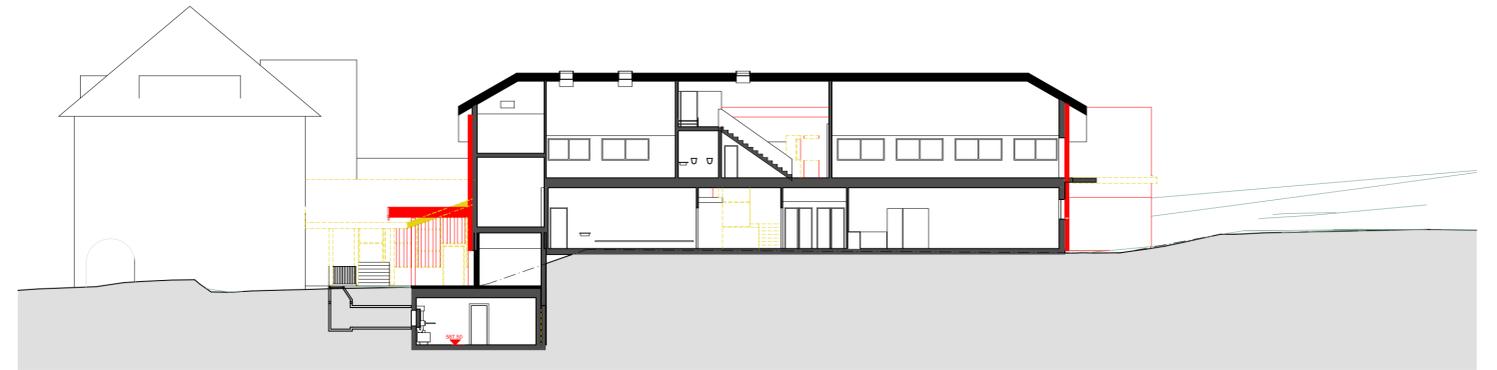


S/04 SCHNITT 1:200

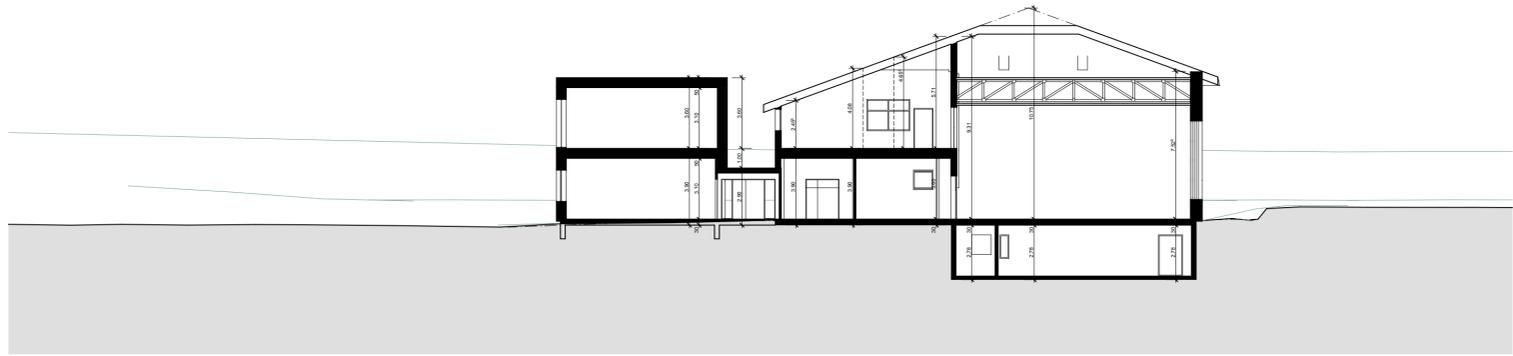


S/03 SCHNITT 1:200

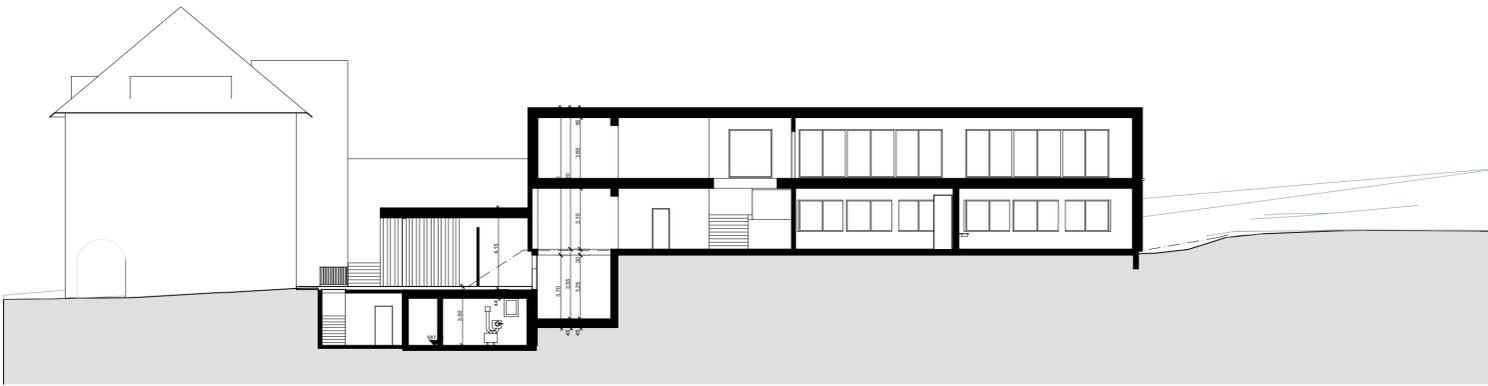


S/06 SCHNITT 1:200

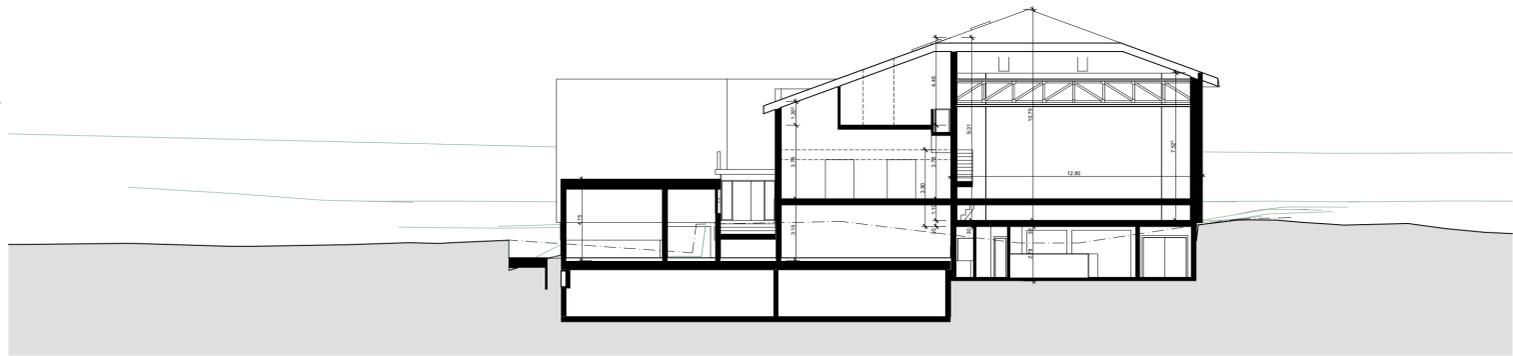


S/02 SCHNITT 1:200

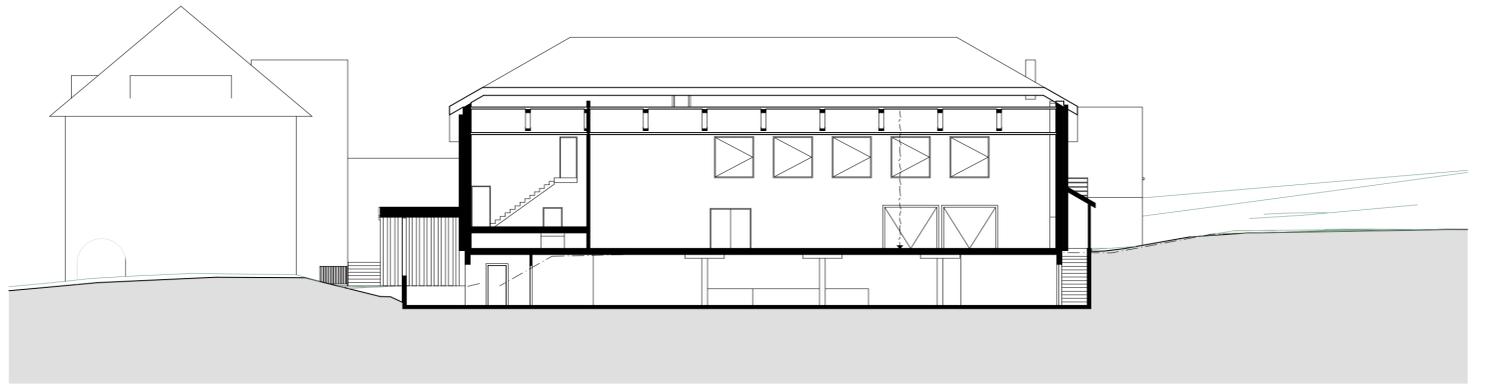

S/05 SCHNITT 1:200

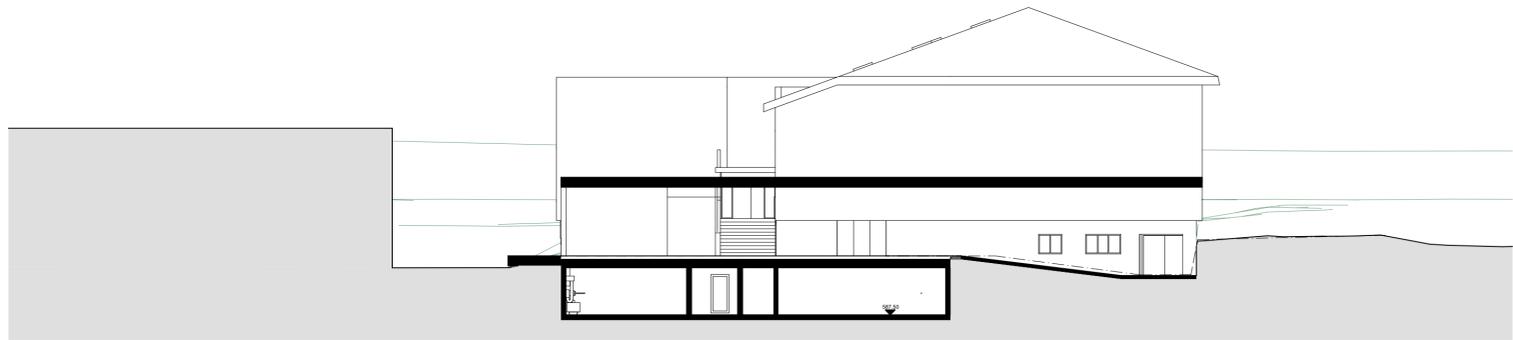

S/01 SCHNITT 1:200

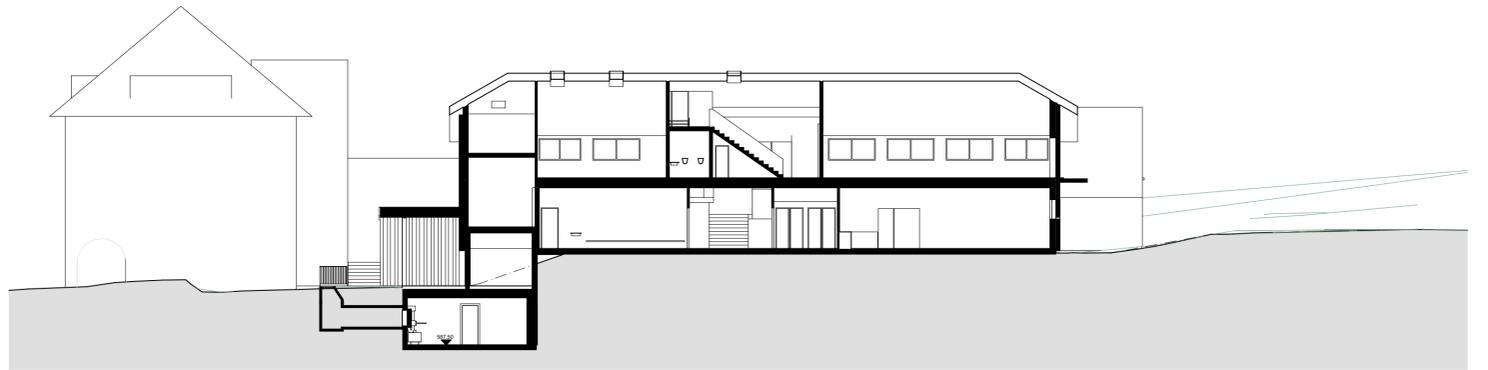

S/04 SCHNITT 1:200



Gesamtensemble Nordost



Perspektive Nordost

1:250



Perspektive Südost

1:200



Perspektive Südwest

1:200




Perspektive Nordwest

1:250




EG

1:200

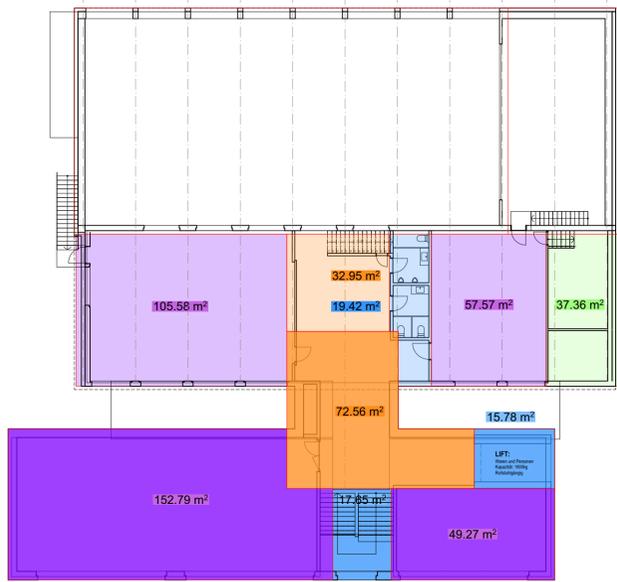


OG

1:200

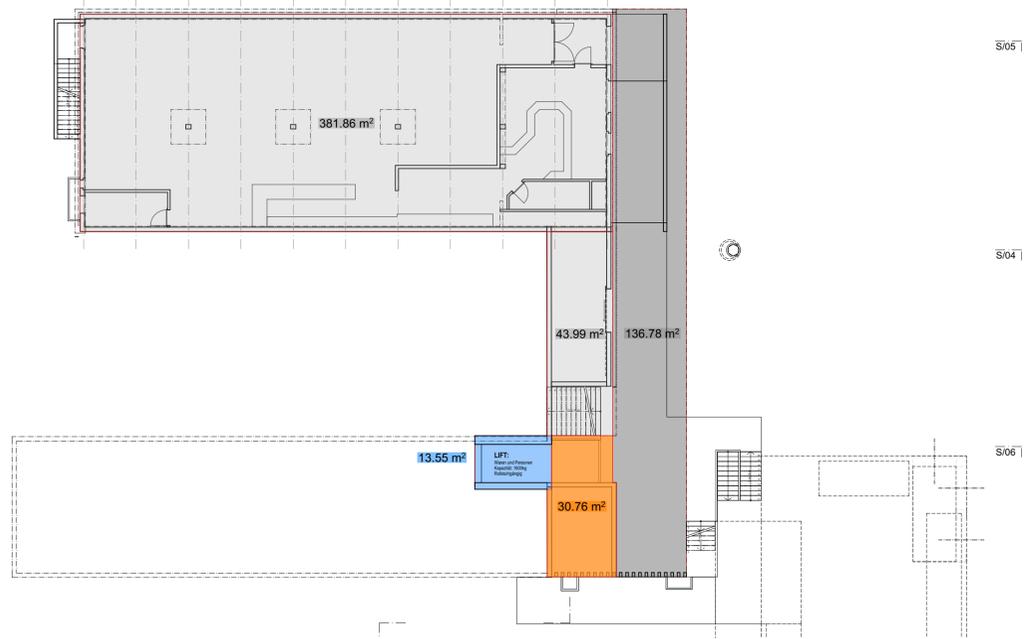

UG


1:200

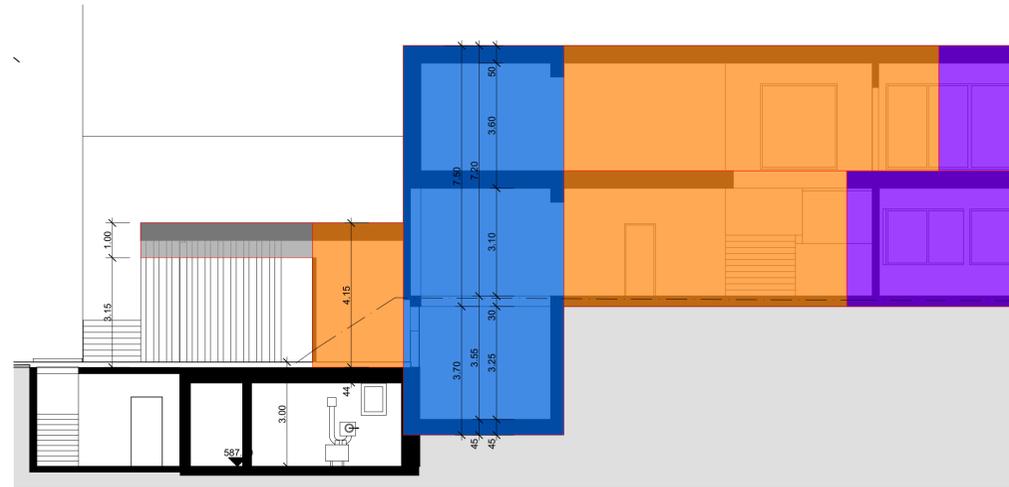

S/06

Schnitt

1:100

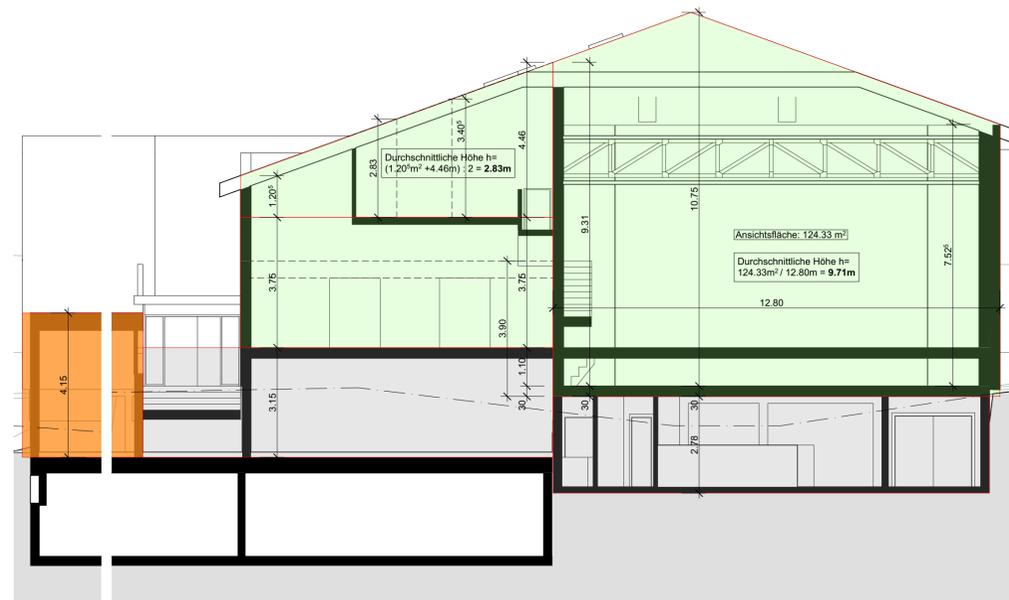

S/03

Schnitt

1:100